
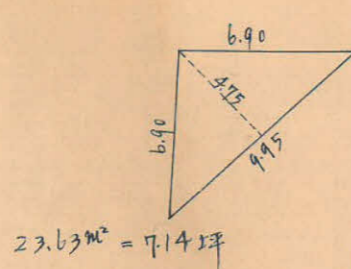
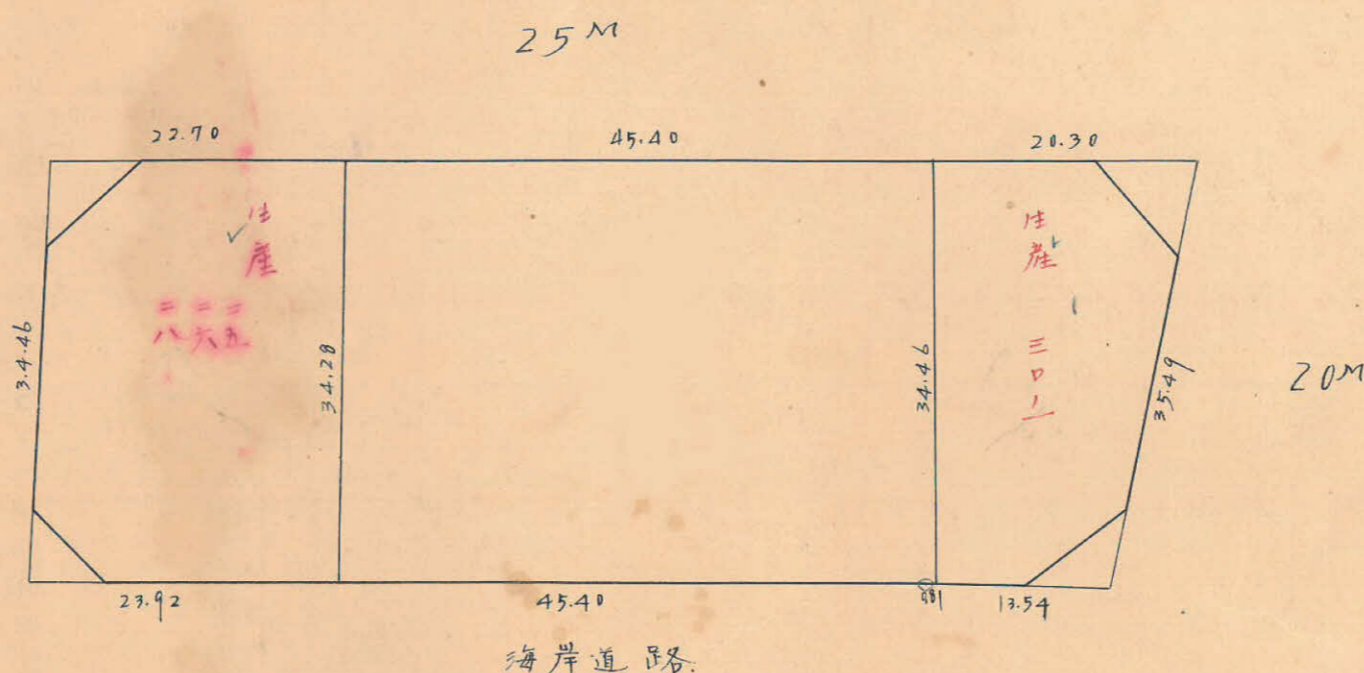


課長	係長	測量士	係




(分筆前)
確定面積平面圖 $S = \frac{1}{600}$

ブロック番号 中央 港 2 号



新地名 町 丁目
年 月 日

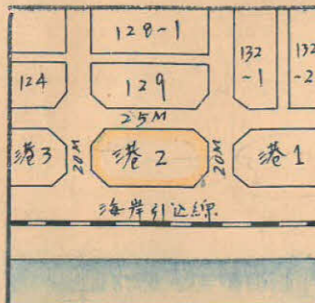

20M

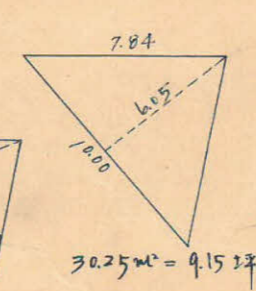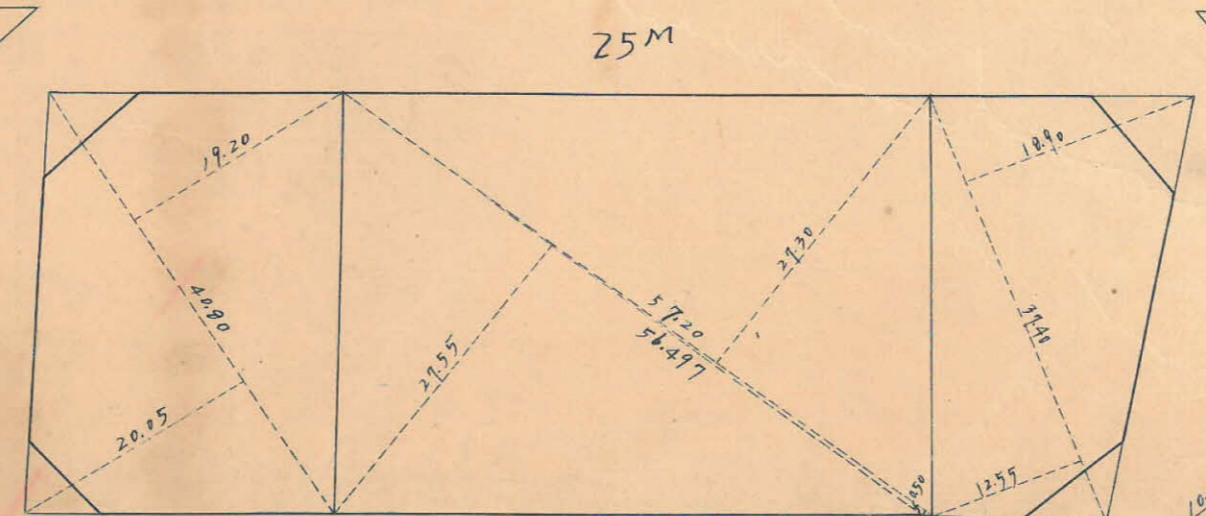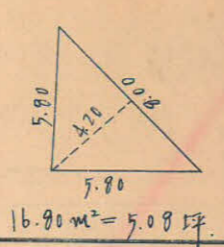


20M

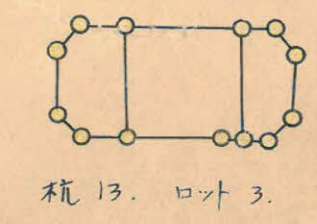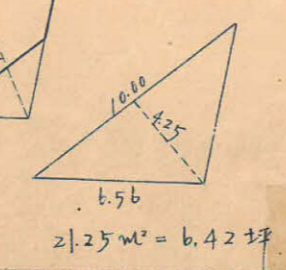

この図面等は、土地区画整理事業に関する参考資料として提供しています。
○図面等は換地処分時のものであり、現在の状況とは異なる場合があります。
○図面等によって、境界等が確定されるものではありません。

港湾 2 Block

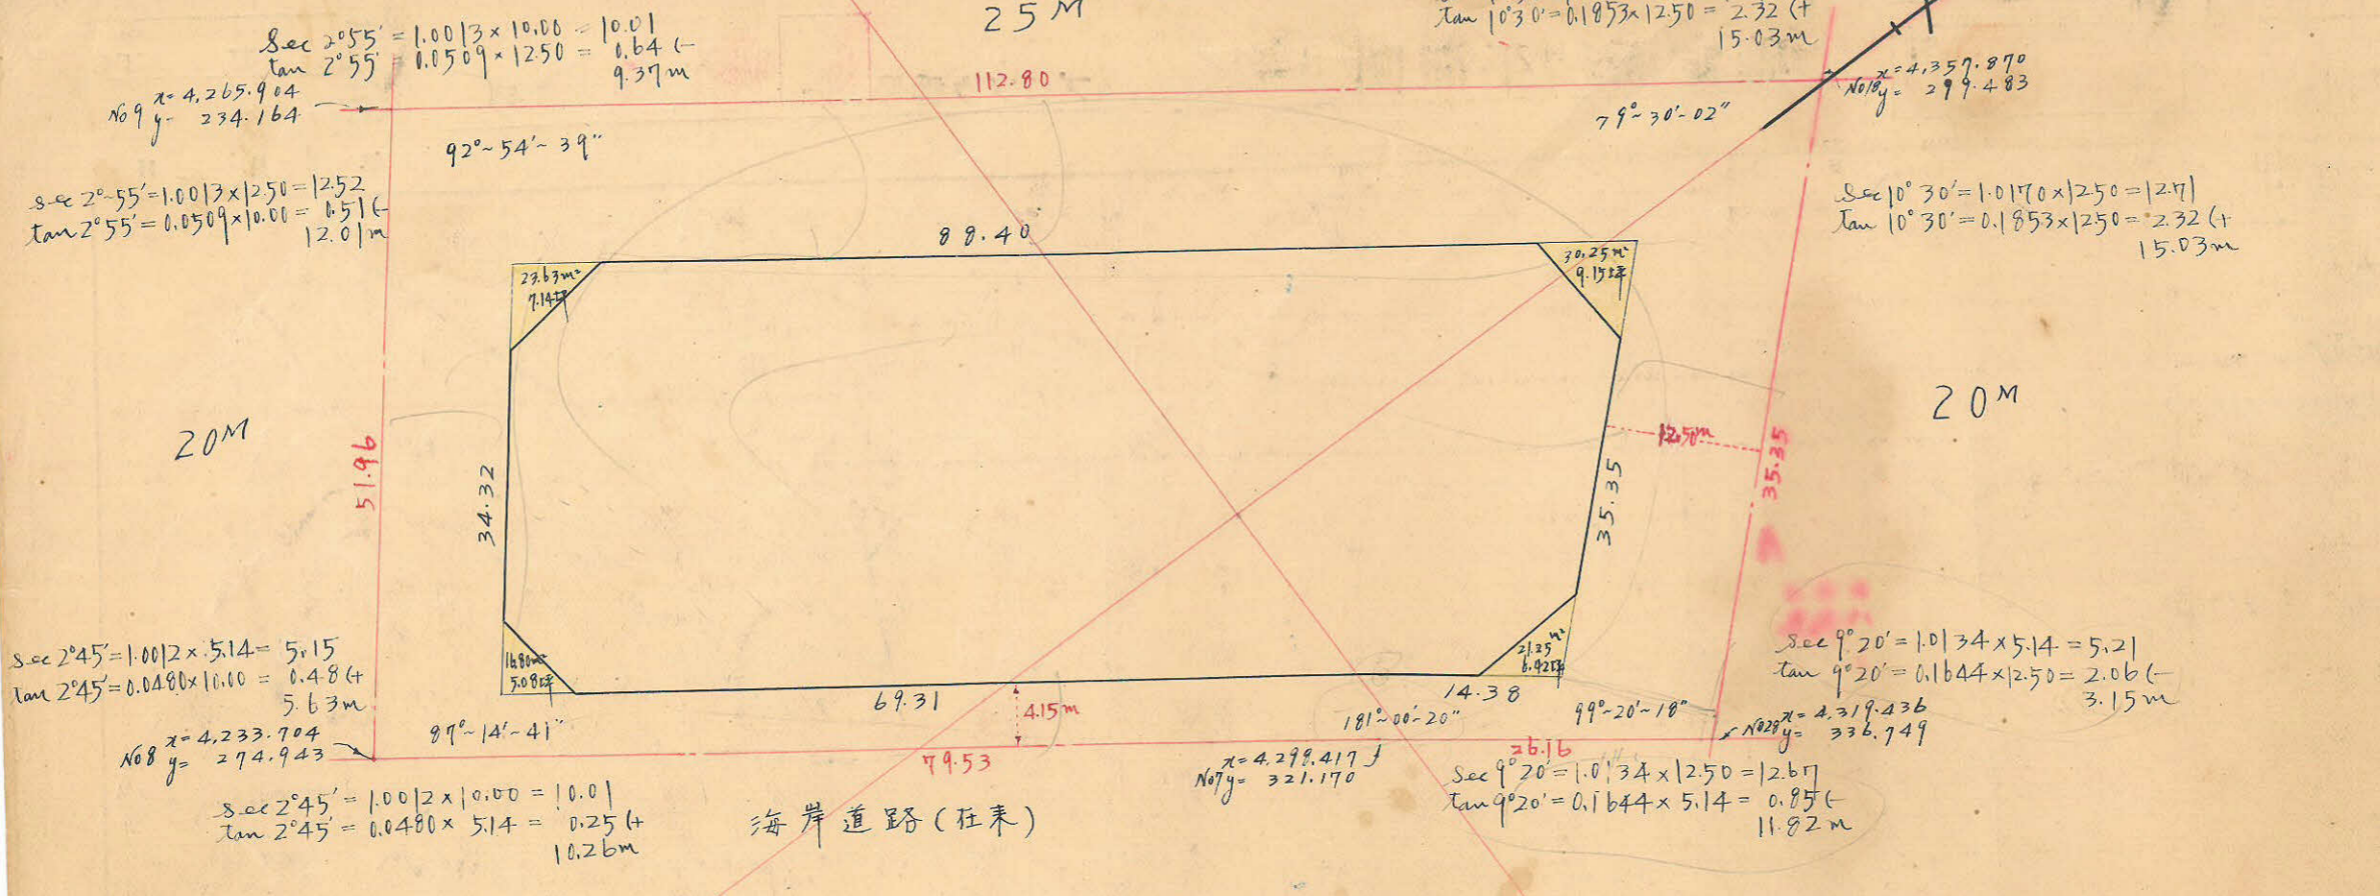

$\sec 2^\circ 55' = 1.0013 \times 10.00 = 10.01$
 $\tan 2^\circ 55' = 0.0509 \times 1250 = 6.37 \text{ m}$
 $\text{No } 9 \text{ } x = 4,265.904$
 $\text{No } 9 \text{ } y = 234.164$
 $\sec 2^\circ 55' = 1.0013 \times 250 = 252$
 $\tan 2^\circ 55' = 0.0509 \times 10.00 = 0.51$
 $\sec 2^\circ 45' = 1.0012 \times 5.14 = 5.15$
 $\tan 2^\circ 45' = 0.0480 \times 10.00 = 0.48$
 $\text{No } 8 \text{ } x = 4,233.704$
 $\text{No } 8 \text{ } y = 274.943$
 $\sec 2^\circ 45' = 1.0012 \times 10.00 = 10.01$
 $\tan 2^\circ 45' = 0.0480 \times 5.14 = 0.25$

$\sec 10^\circ 30' = 1.0170 \times 2.50 = 2.54$
 $\tan 10^\circ 30' = 0.1853 \times 2.50 = 0.46$
 $\sec 10^\circ 30' = 1.0170 \times 250 = 254$
 $\tan 10^\circ 30' = 0.1853 \times 250 = 46.3$
 $\sec 9^\circ 20' = 1.0134 \times 5.14 = 5.21$
 $\tan 9^\circ 20' = 0.1644 \times 2.50 = 0.41$
 $\sec 9^\circ 20' = 1.0134 \times 2.50 = 2.53$
 $\tan 9^\circ 20' = 0.1644 \times 5.14 = 0.85$

内例	仮方位	仮方位	距離	Cos	Sin	緯距		経距		修正緯距		修正経距		倍横距	倍面積
						N	S	E	W	N	S	E	W		
			34.32	1.0000		34.32				34.314					
92~55	87~05	N 87~05 E	88.40	0.0509	0.9987	4.500		88.285		4.500		88.275		+	88.275
79~30	187~35	S 7~25 W	35.35	0.9913	0.1320		35.042		4.666		35.047		4.666	+	171.884
99~20	268~15	S 88~15 W	14.38	0.0305	0.9995		0.439		14.373		0.439		14.375	+	152.843
181~00	267~15	S 87~15 W	69.31	0.0480	0.9998		3.327		69.227		3.328		69.234	+	69.234
97~15	360~00					38.820	38.808	88.285	88.266	38.814	38.814	88.275	88.275		5,924.29 m ² / 2

トラバ-面積 2,962.15 m²
 合計面積 2,962.15 m² = (x 0.3025 = 896.05 坪) = 896.04 坪
 剪除面積 23.63 m² + 16.80 m² + 30.25 m² + 21.25 m² = 91.93 m² = 27.80 坪
 割込面積 2,870.22 m² = 868.24 坪

この図面等は、土地区画整理事業に関する参考資料として提供しています。
 ○図面等は換地処分時のものであり、現在の状況とは異なる場合があります。
 ○図面等によって、境界等が確定されるものではありません。