

課長係


筆(後) 確定面積平面図 S = 1

ブロック番号 素
 町 / 丁目
 年 月 日

この図面等は、土地区画整理事業に関する参考資料として提供しています。
 ○図面等は換地処分時のものであり、現在の状況とは異なる場合があります。
 ○図面等によって、境界等が確定されるものではありません。

荒田工区 44 BL

$S = \frac{1}{600}$

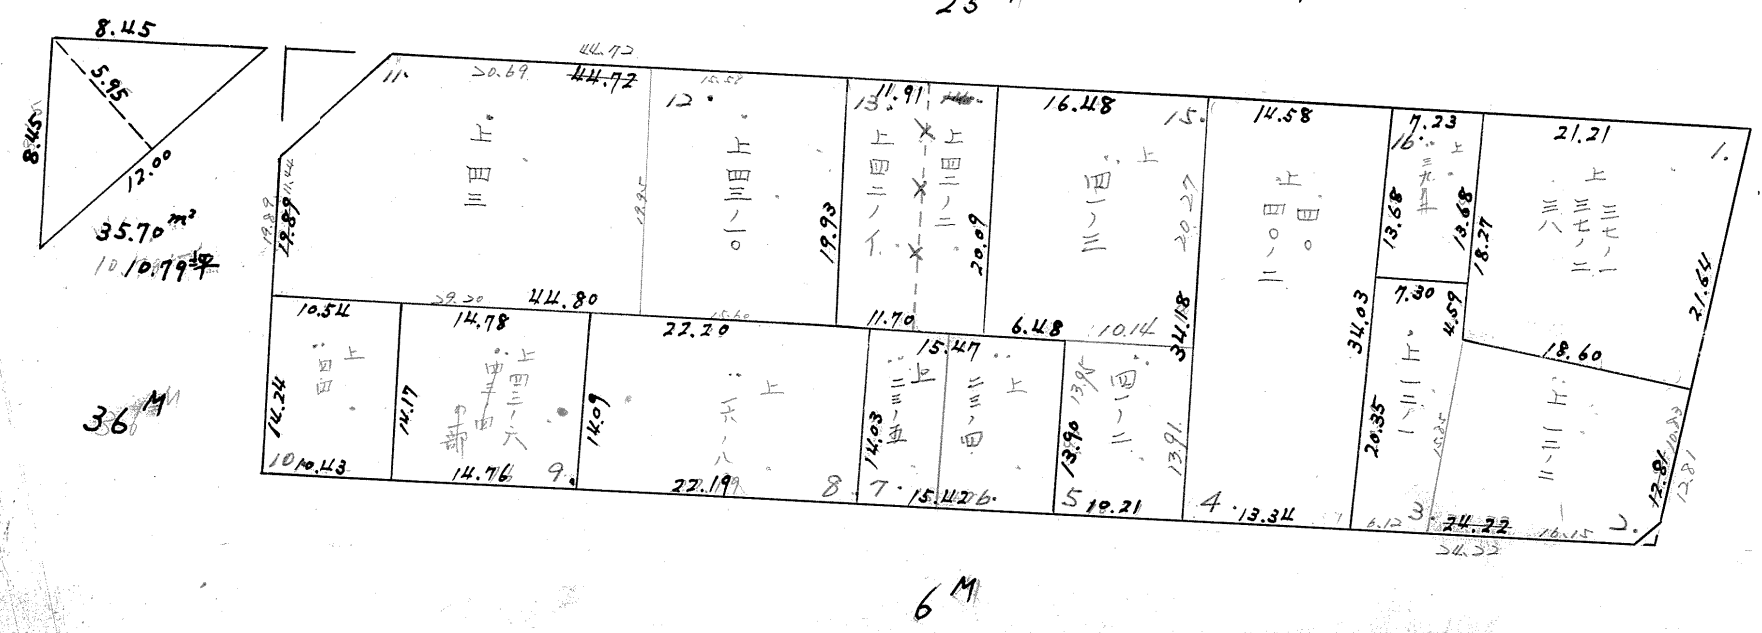


課長	係長	測量士	係

(分筆後)
 確定面積平面図 S = $\frac{1}{\dots}$



ブロック番号 荒 44 号

新地名 荒田町 / 丁目

年 月 日

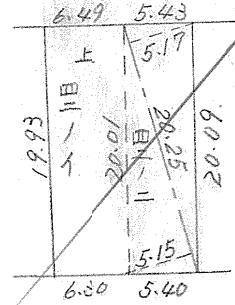

上 42 の 2 $\frac{20.25 \times (5.17 + 5.15)}{2} = 104.49$

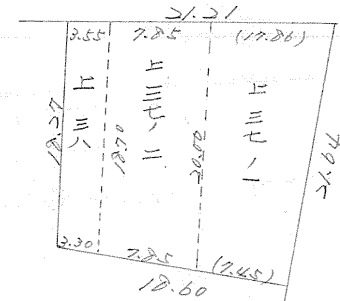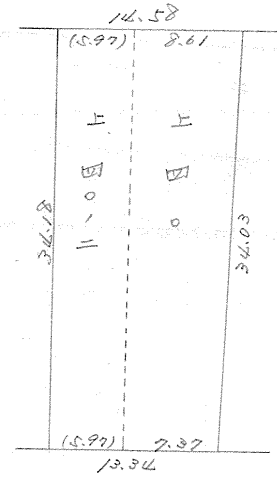

この図面等は、土地区画整理事業に関する参考資料として提供しています。
 ○図面等は換地処分時のものであり、現在の状況とは異なる場合があります。
 ○図面等によって、境界等が確定されるものではありません。