

課長	係長	測量士	係


(分筆後)
確定面積平面図 S = $\frac{1}{600}$

ブロック番号 荒 45 号

新地名 荒田町 丁目 2
年 月 日

荒田工区 45 BL

$$S = \frac{1}{600}$$

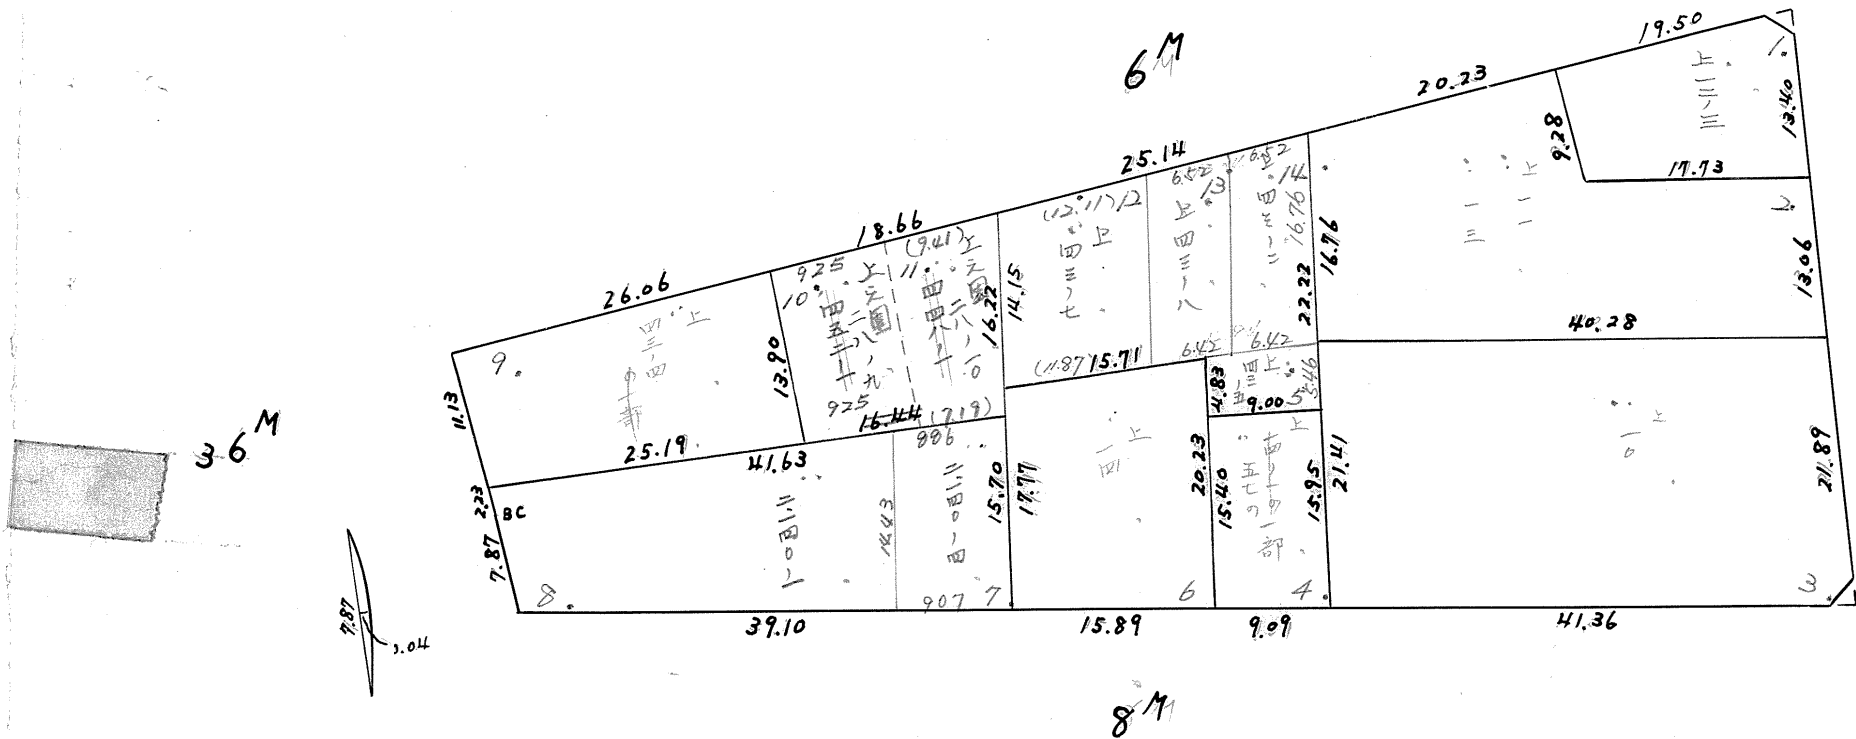

この図面等は、土地区画整理事業に関する参考資料として提供しています。
○図面等は換地処分時のものであり、現在の状況とは異なる場合があります。
○図面等によって、境界等が確定されるものではありません。