

課	長	係	長	測	量	士	係


(分 筆 後)
 確定面積平面図 S = $\frac{1}{60.0}$

ブロック番号 上 荒 53 号

新地名 荒田町 丁目 8
 年 月 日

荒田工区 53BL

53BL S = $\frac{11}{60.0}$

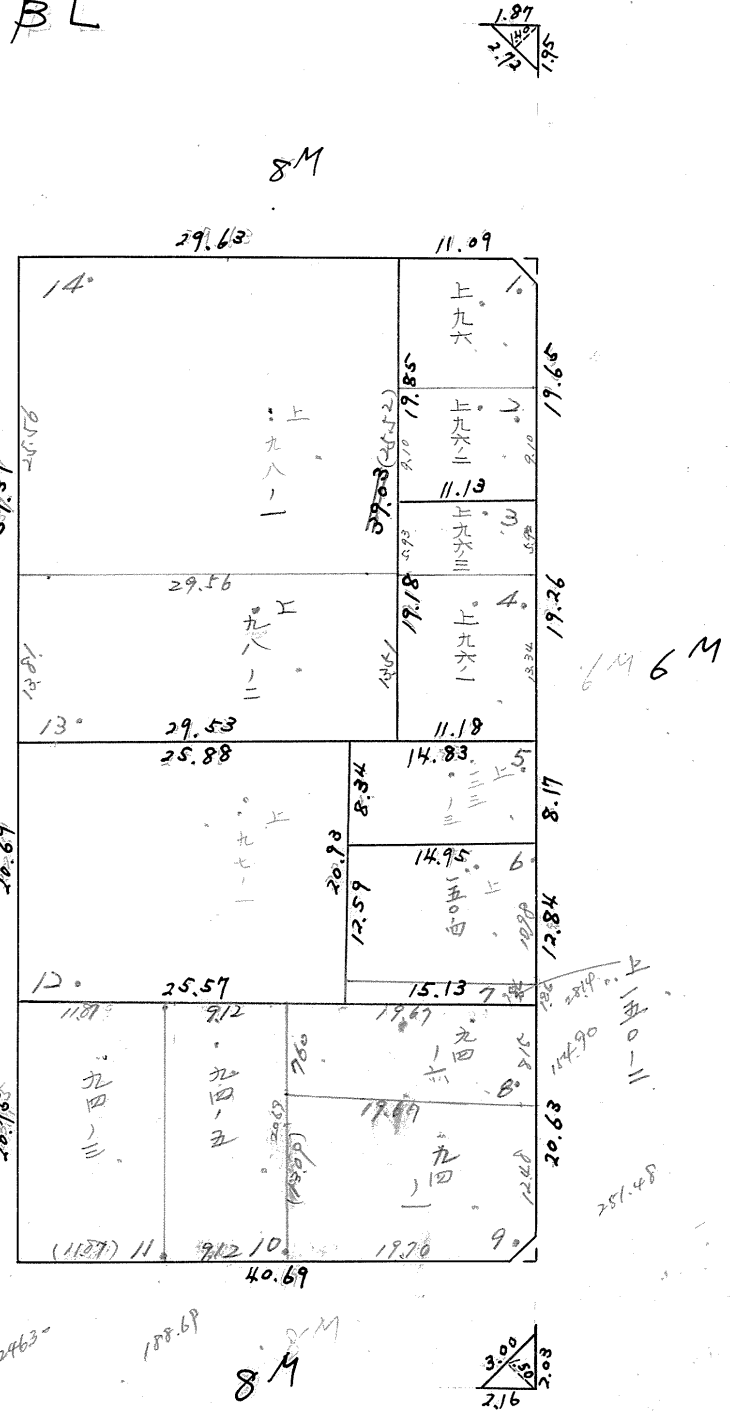

この図面等は、土地区画整理事業に関する参考資料として提供しています。
 ○図面等は換地処分時のものであり、現在の状況とは異なる場合があります。
 ○図面等によって、境界等が確定されるものではありません。