

課長	係長	測量士	係


(分筆後)
確定面積平面図 $S = \frac{1}{600}$

ブロック番号 上 77 号

新地名 町 丁目
荒田 1 丁目 33
年 月 日

この図面等は、土地区画整理事業に関する参考資料として提供しています。
○図面等は換地処分時のものであり、現在の状況とは異なる場合があります。
○図面等によって、境界等が確定されるものではありません。

荒田 77 BL $\frac{1}{600}$

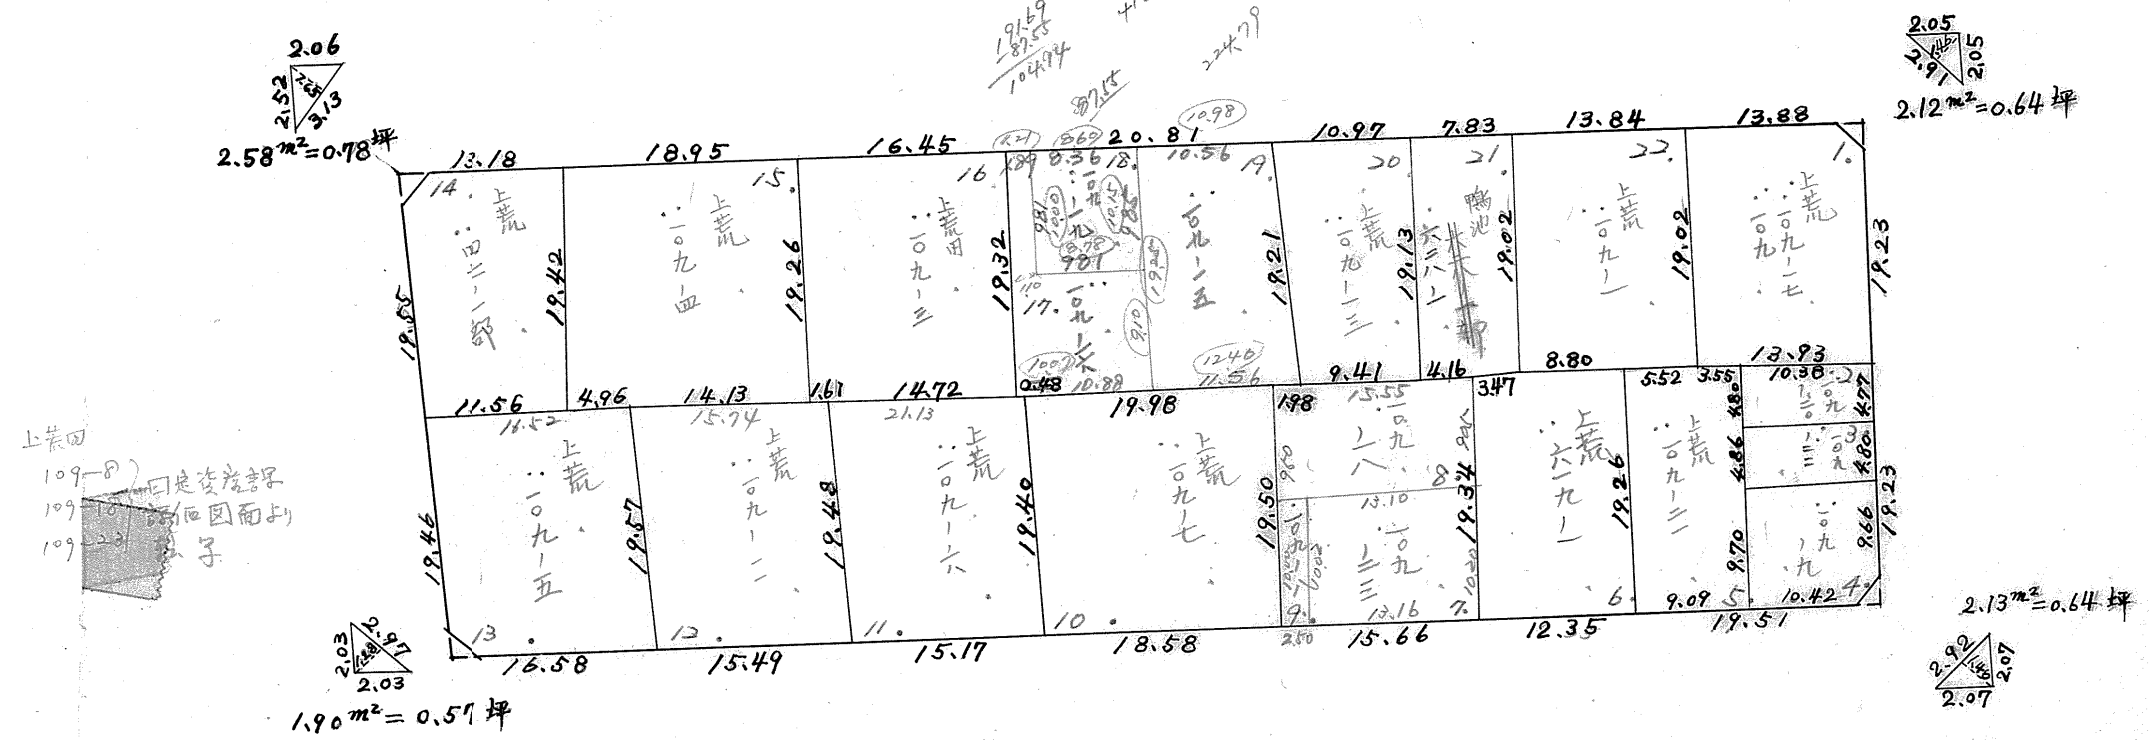

* 109-18 地権者は 109-20 同一人 荒田 1 丁目 33 号
(地権者名: 〇〇〇)