

課	長	係	長	測量士	係

(分 筆 後)
 確定面積平面図 S = $\frac{1}{600}$

ブロック番号

荒

号

新地名

荒田1丁目41

町 丁目

年

月 日

93BL

$\frac{1}{600}$

8M


1.83
2.95
1.79m² = 0.54坪

6M

2.33m² = 0.70坪




11M

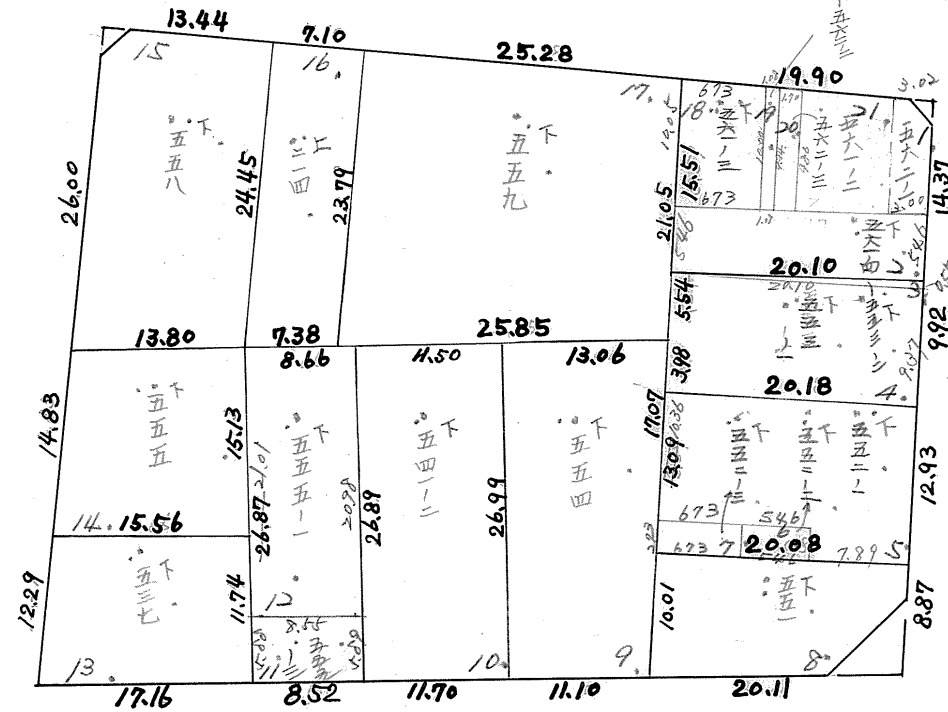

36M

16.39m² = 4.95坪

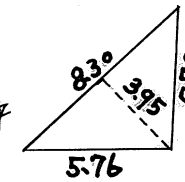


この図面等は、土地区画整理事業に関する参考資料として提供しています。
 ○図面等は換地処分時のものであり、現在の状況とは異なる場合があります。
 ○図面等によって、境界等が確定されるものではありません。

課	長	係	長	測	量	士	係


(分 筆 後)
 確定面積平面図 S = $\frac{1}{600}$

ブロック番号 素 93 号

新 地 町 丁 目
 名 荒 田 1 丁 目 4 /
 年 月 日

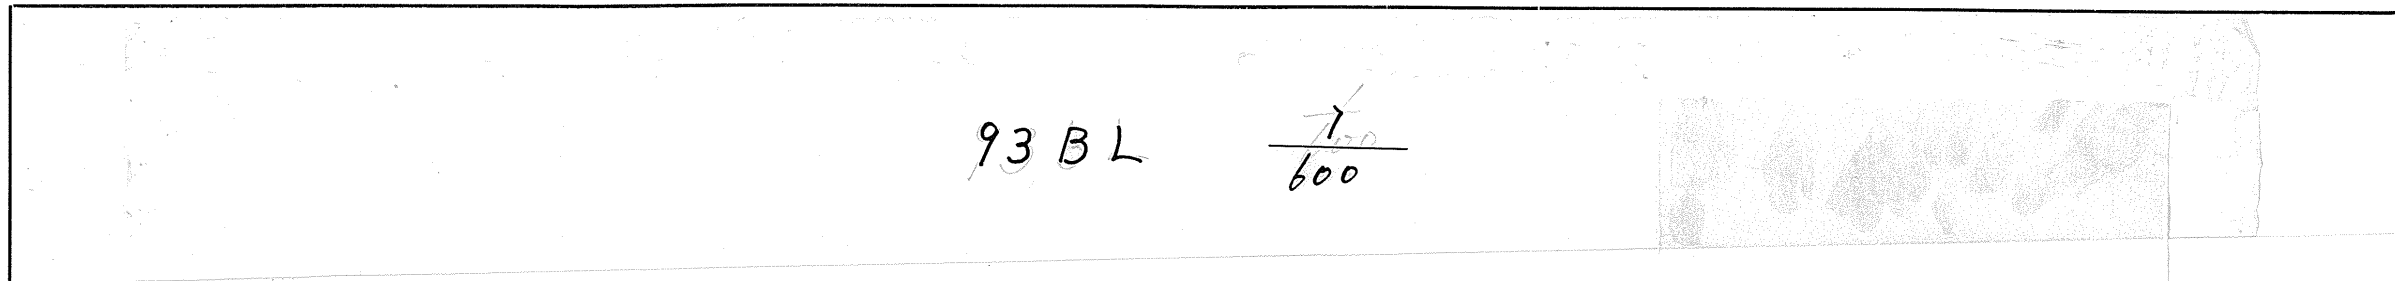

93BL $\frac{1}{600}$

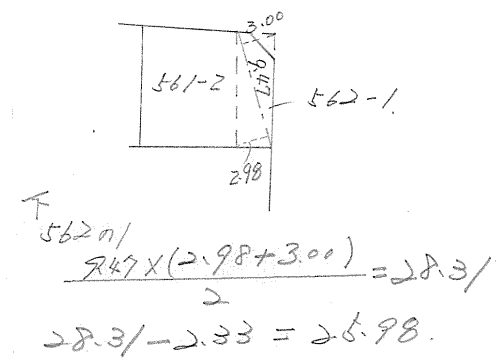

この図面等は、土地区画整理事業に関する参考資料として提供しています。
 ○図面等は換地処分時のものであり、現在の状況とは異なる場合があります。
 ○図面等によって、境界等が確定されるものではありません。