


課	長	係	長	測	量	士	係

(分 筆 後)  
 確定面積平面図 S =  $\frac{1}{600}$

ブロック番号 荒 91号

新地 町 丁目  
 地名 荒田1丁目43  
 年 月 日

荒田 91BL  $\frac{1}{600}$

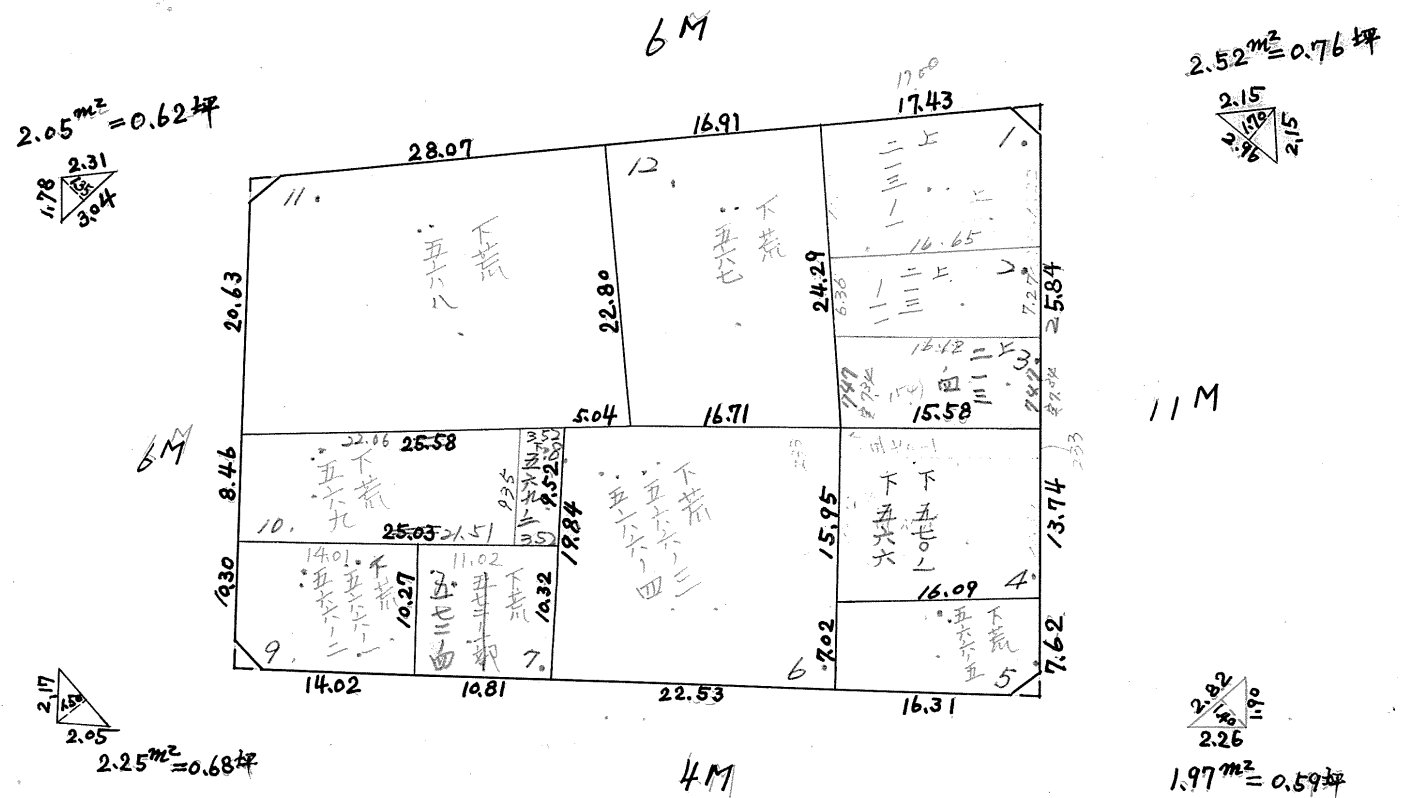

この図面等は、土地区画整理事業に関する参考資料として提供しています。  
 ○図面等は換地処分時のものであり、現在の状況とは異なる場合があります。  
 ○図面等によって、境界等が確定されるものではありません。