

確定面積平面図

ブロック番号 272 号

年月日

この図面等は、土地区画整理事業に関する参考資料として提供しています。  
○図面等は換地処分時のものであり、現在の状況とは異なる場合があります。  
○図面等によって、境界等が確定されるものではありません。


272 BL 1/600

$2.13 \text{ m}^2 = 0.64 \text{ 坪}$

$2.60 \text{ m}^2 = 0.78 \text{ 坪}$

$1.66 \text{ m}^2 = 0.50 \text{ 坪}$

$2.02 \text{ m}^2 = 0.61 \text{ 坪}$

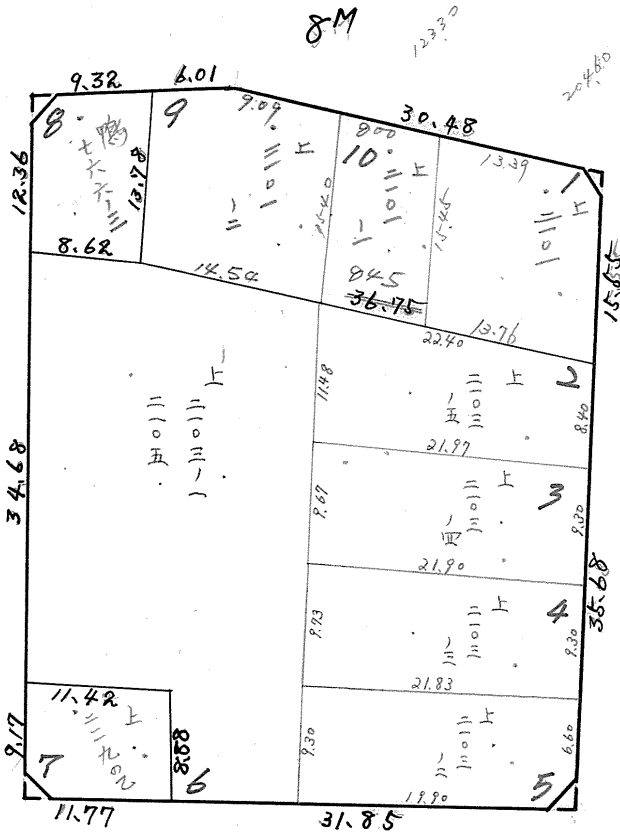


課長	係長	測量士	係

(分 筆 後)  
 確定面積平面図  $S = \frac{1}{200}$

ブロック番号 荒 272 号

新地名 町 丁目  
 荒田 2 丁目 13  
 年 月 日

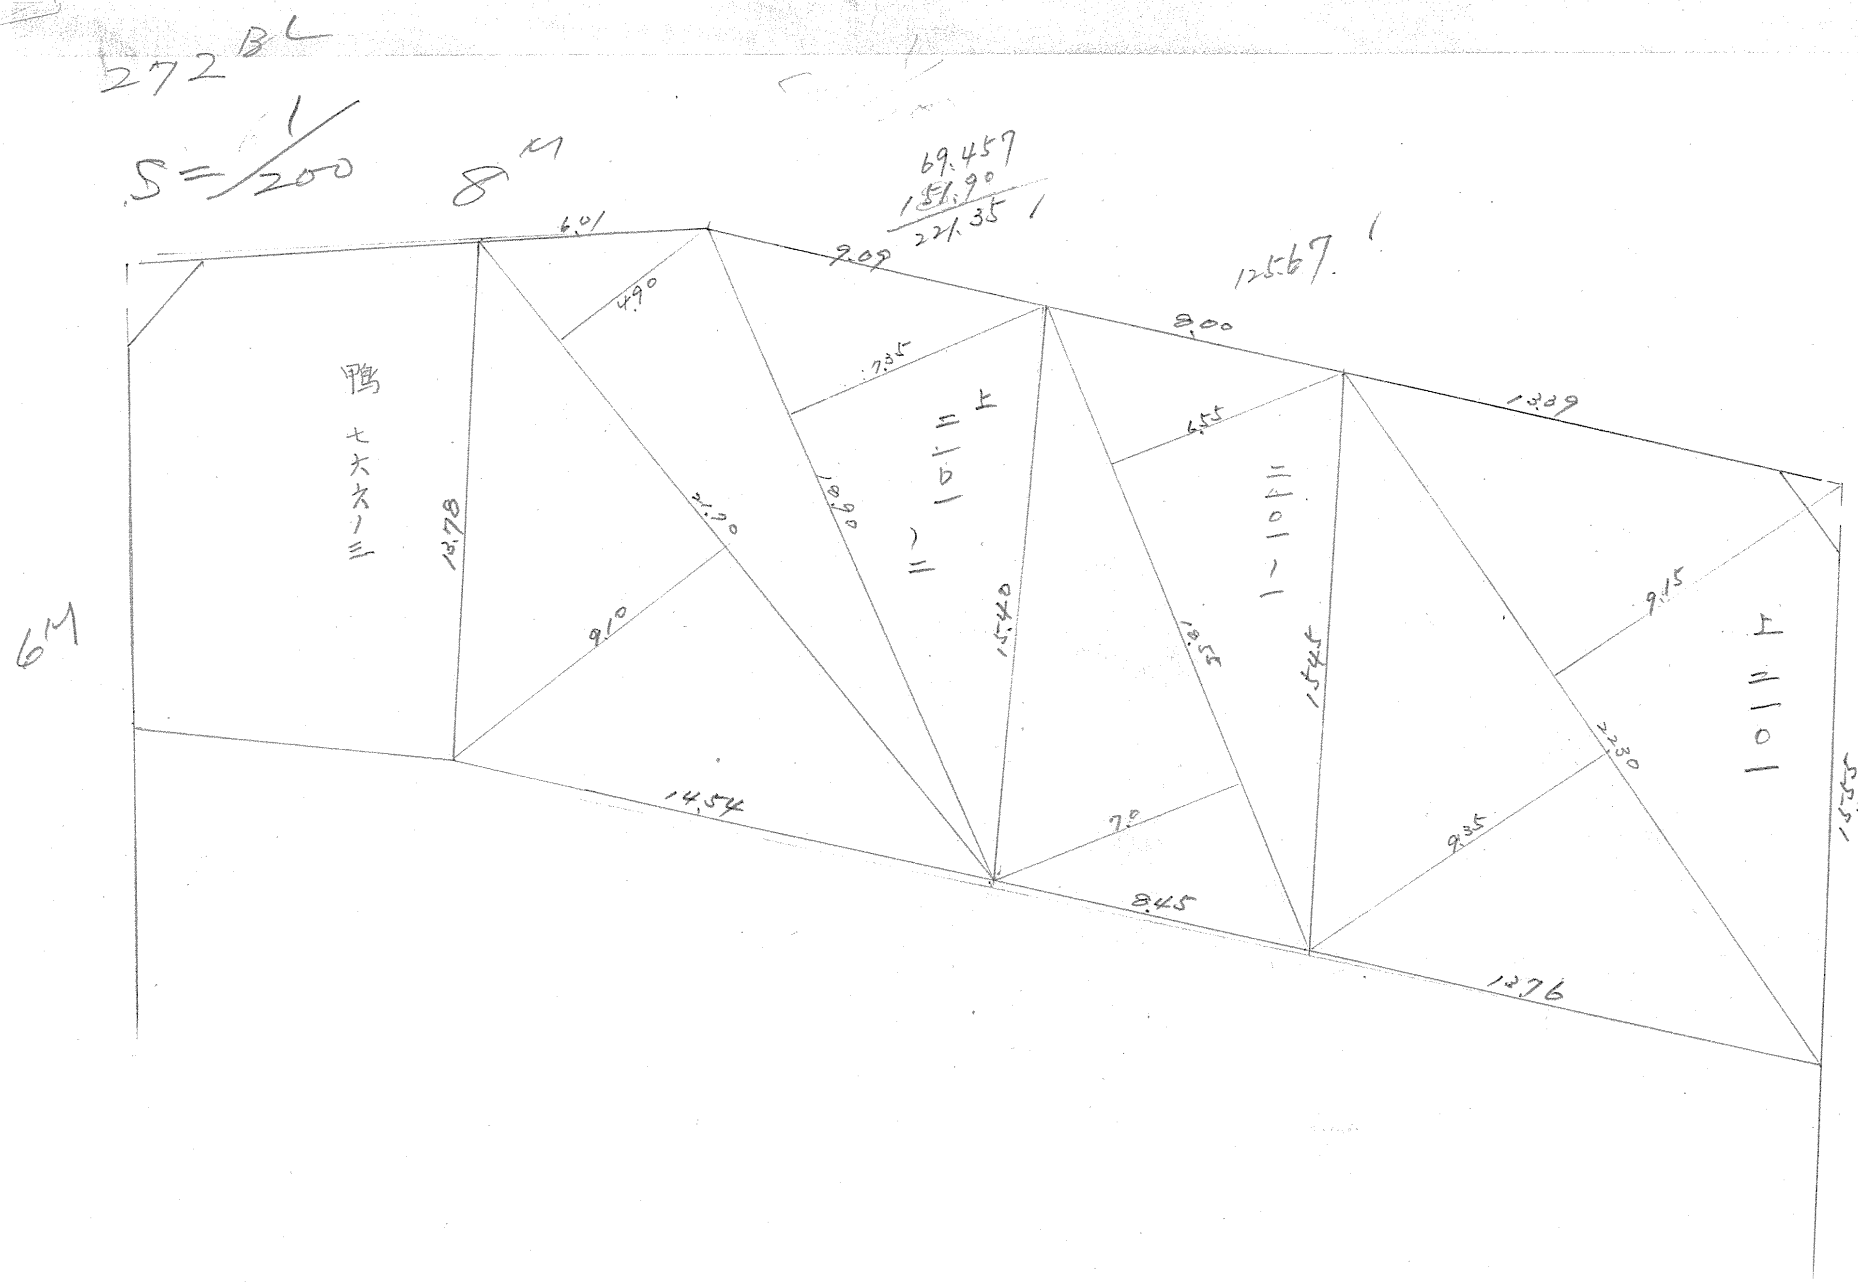

この図面等は、土地区画整理事業に関する参考資料として提供しています。  
 ○図面等は換地処分時のものであり、現在の状況とは異なる場合があります。  
 ○図面等によって、境界等が確定されるものではありません。