
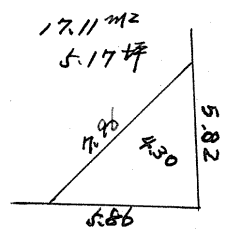
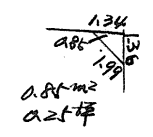
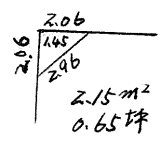


(分 筆 後)  
 確定面積平面図  $S = 1$

ブロック番号    37 号

新地名 中央町 丁目  
 15  
 年 月 日

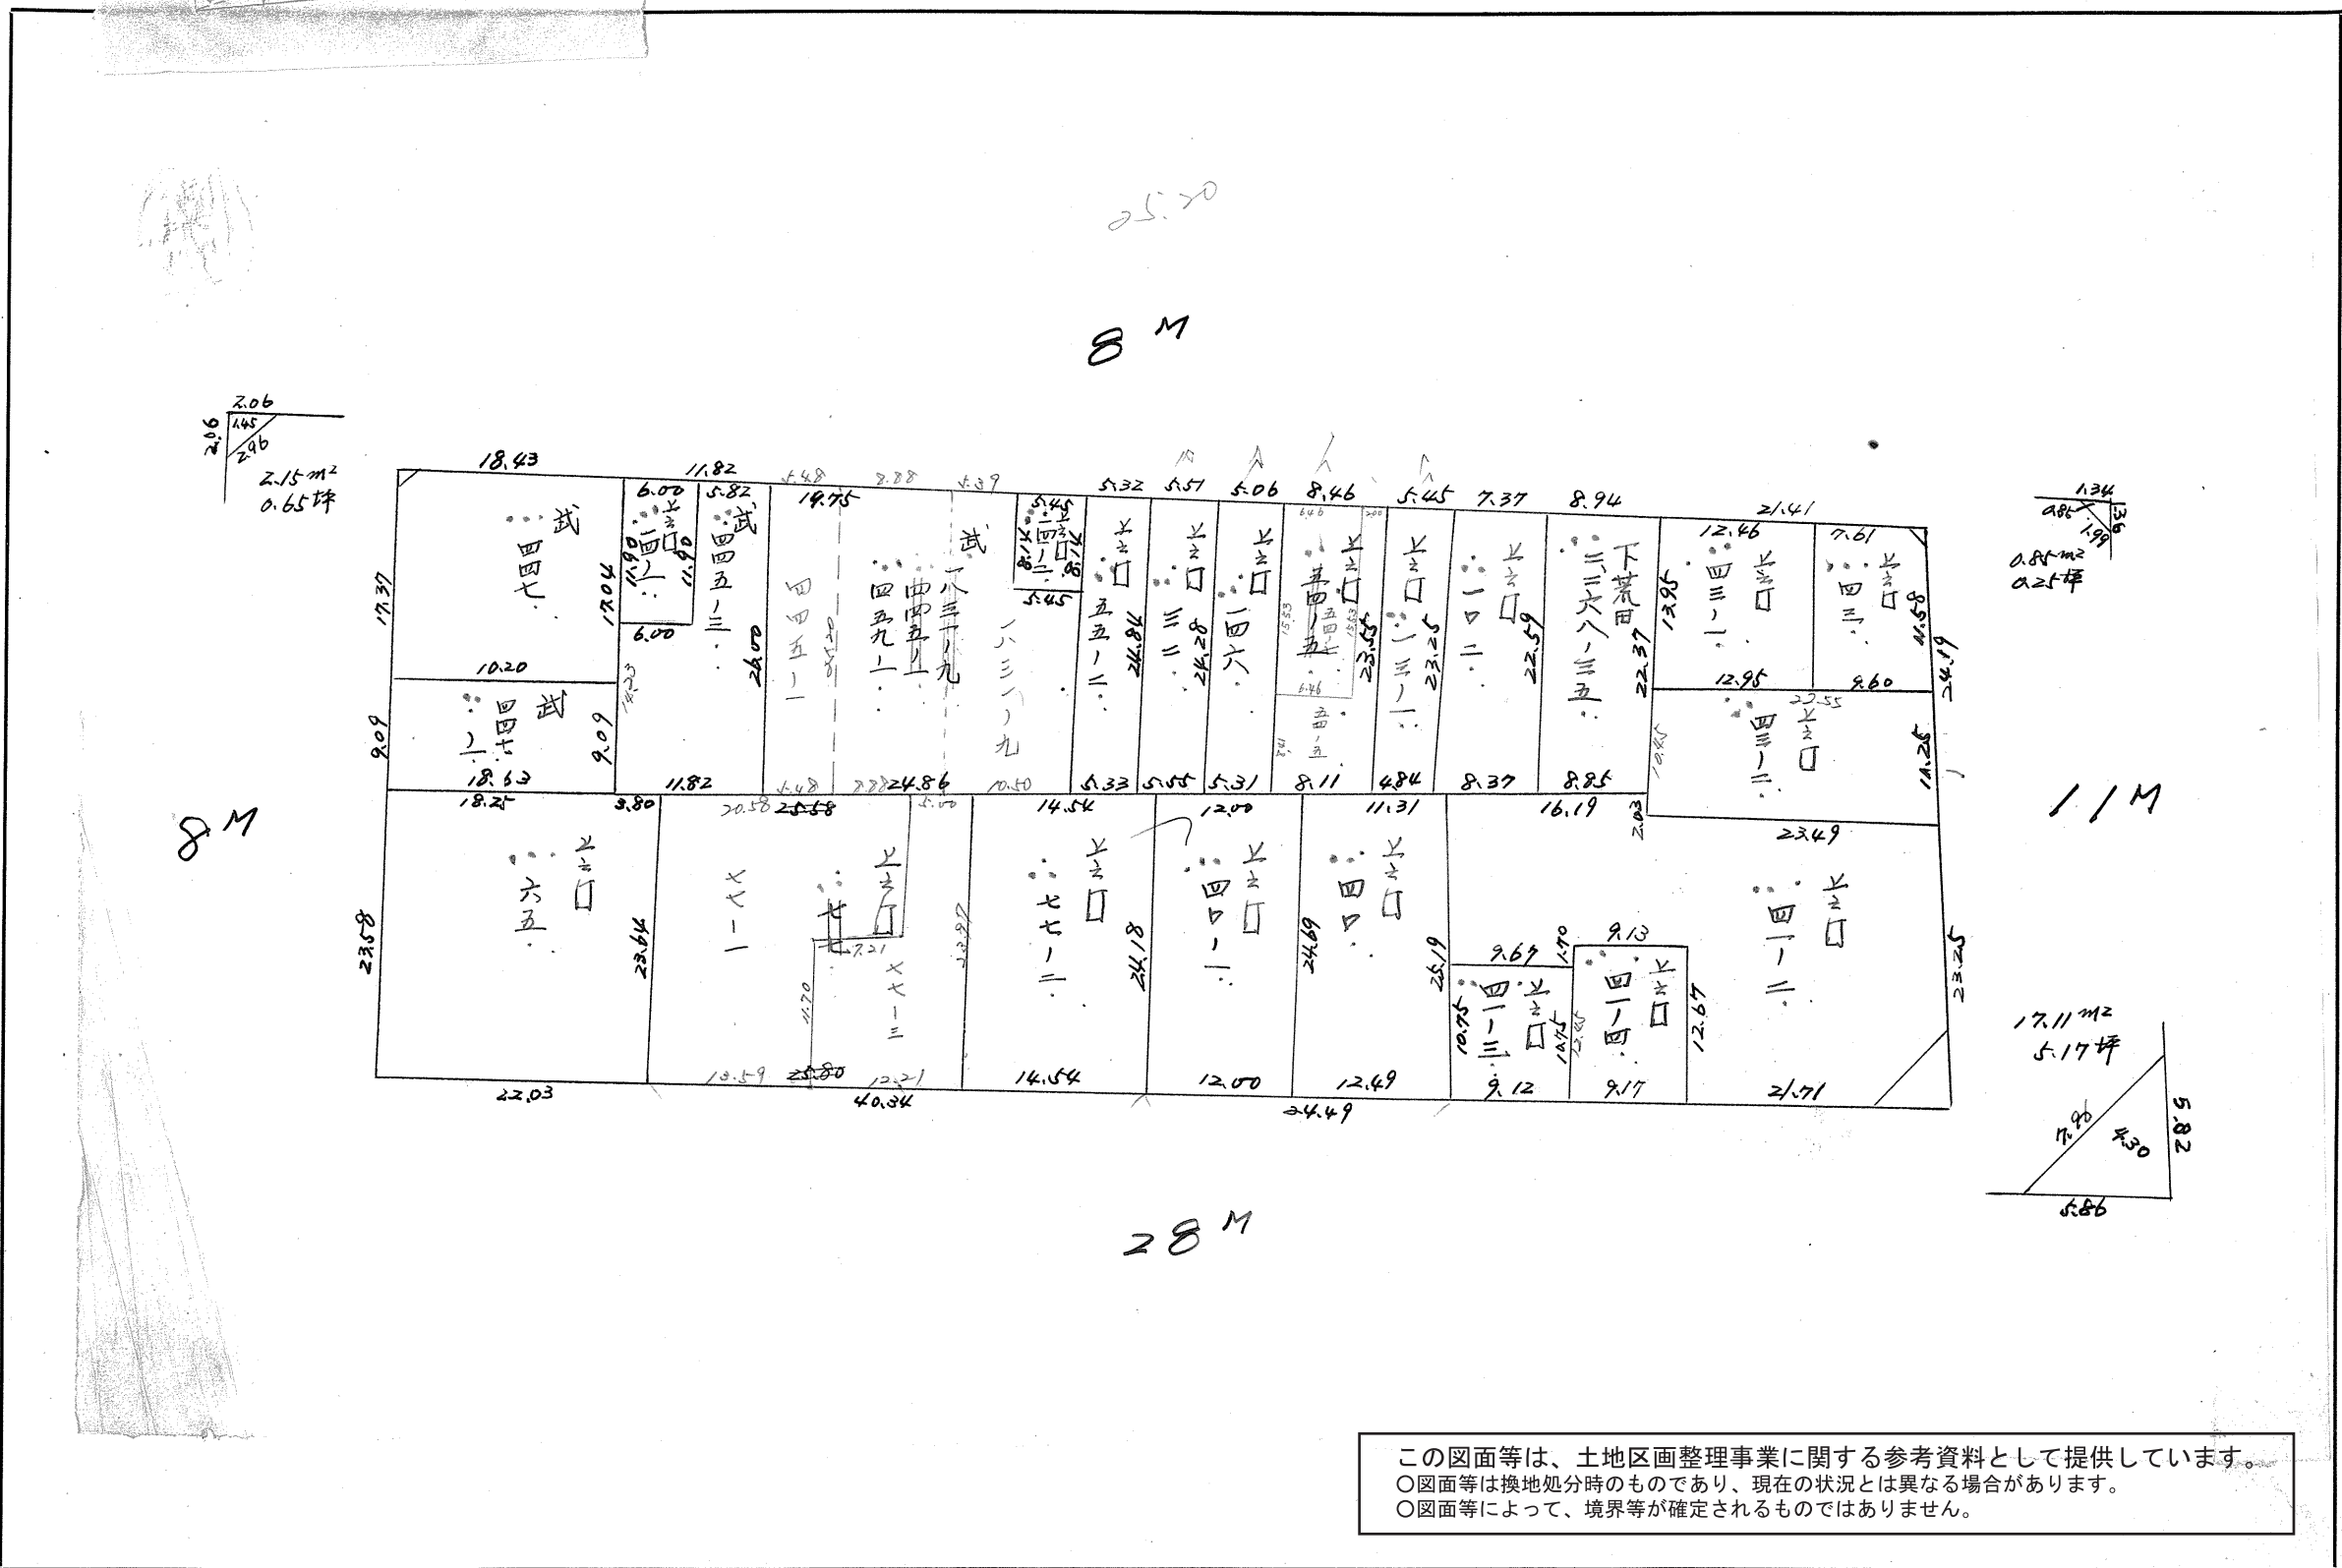

この図面等は、土地区画整理事業に関する参考資料として提供しています。  
 ○図面等は換地処分時のものであり、現在の状況とは異なる場合があります。  
 ○図面等によって、境界等が確定されるものではありません。

課長	係長	測量士	係


(分 筆 後)  
 確定面積平面図  $S = \frac{1}{\dots}$

ブロック番号

37

号

新地名 中央町 丁目  
 15  
 年 月 日

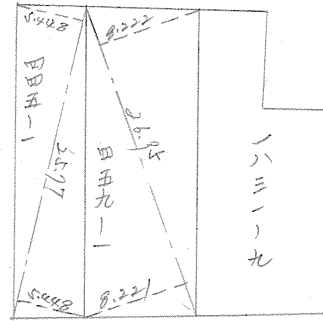

445~  
 $\frac{1}{2} \times 25.77 \times (5.448 + 5.648) = 140.39 \text{ m}^2$   
 459~1  
 $\frac{1}{2} \times 26.95 \times (8.222 + 8.221) = 221.56 \text{ m}^2$   
 1831~9  
 $179.83 - (140.39 + 221.56) = 217.88 \text{ m}^2$

この図面等は、土地区画整理事業に関する参考資料として提供しています。  
 ○図面等は換地処分時のものであり、現在の状況とは異なる場合があります。  
 ○図面等によって、境界等が確定されるものではありません。