



課長

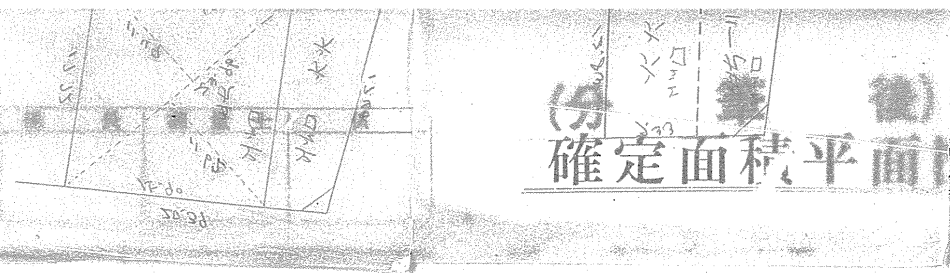

確定面積平面図 S = $\frac{1}{\dots}$

ブロック番号 42 号

新地中央町 丁目
 名 16
 年 月 日

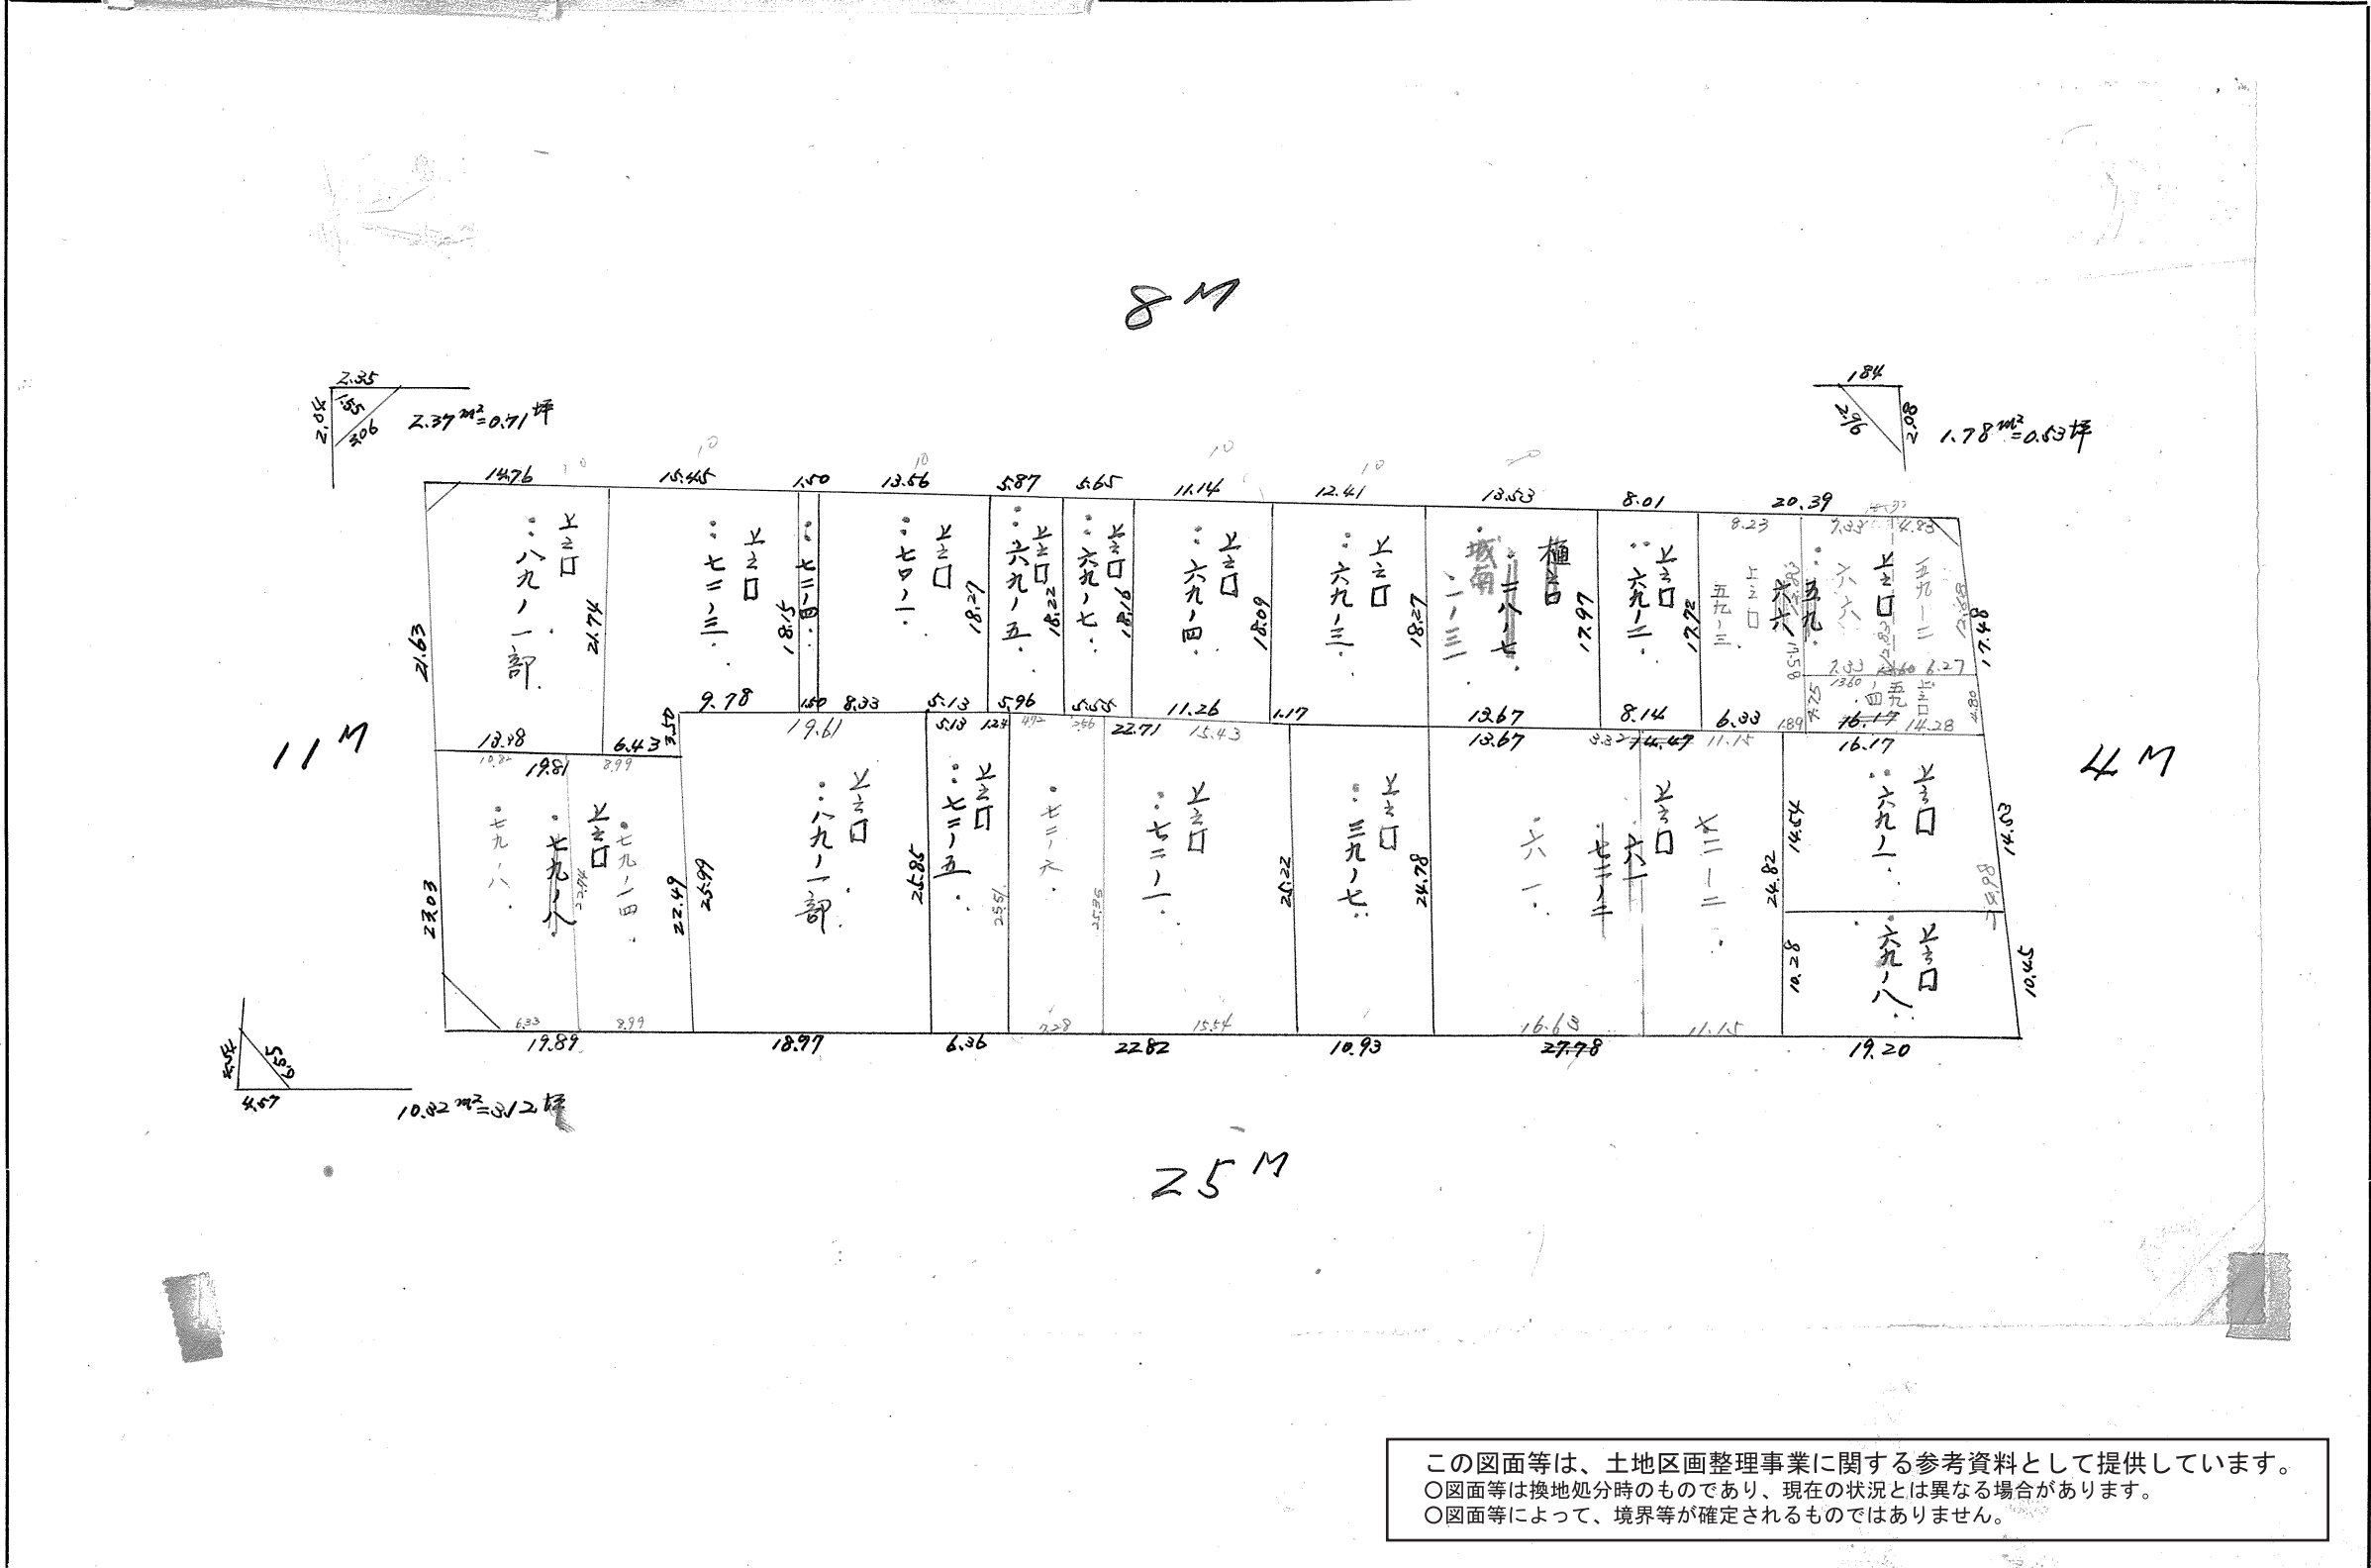


この図面等は、土地区画整理事業に関する参考資料として提供しています。
 ○図面等は換地処分時のものであり、現在の状況とは異なる場合があります。
 ○図面等によって、境界等が確定されるものではありません。

課	長	係	長	測	量	士	係


(分 筆 後)
 確定面積平面図 S = $\frac{1}{\dots}$

ブロック番号 42 号

新
地
名 中央町 丁目
 16
 年 月 日

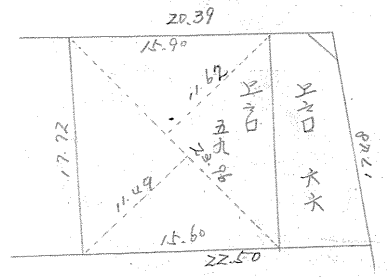

$\frac{1}{2} \times 22.96 \times (11.49 + 11.62) = 276.85 \text{ m}^2$
 $= 82.75 \text{ 坪}$

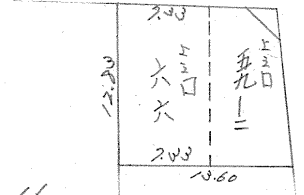

$\frac{1}{2} \times (2.83 + 2.83) \times (12.83 + 12.83) = 94.04 \text{ m}^2$
 $= 28.46 \text{ 坪}$
 $160.27 - 94.04 = 66.23 \text{ m}^2$
 $= 20.04 \text{ 坪}$

この図面等は、土地区画整理事業に関する参考資料として提供しています。
 ○図面等は換地処分時のものであり、現在の状況とは異なる場合があります。
 ○図面等によって、境界等が確定されるものではありません。