


(分 筆 後)
 確定面積平面図 S = 1

ブロック番号 56 号

新地名 中央町 丁目
 28
 年 月 日

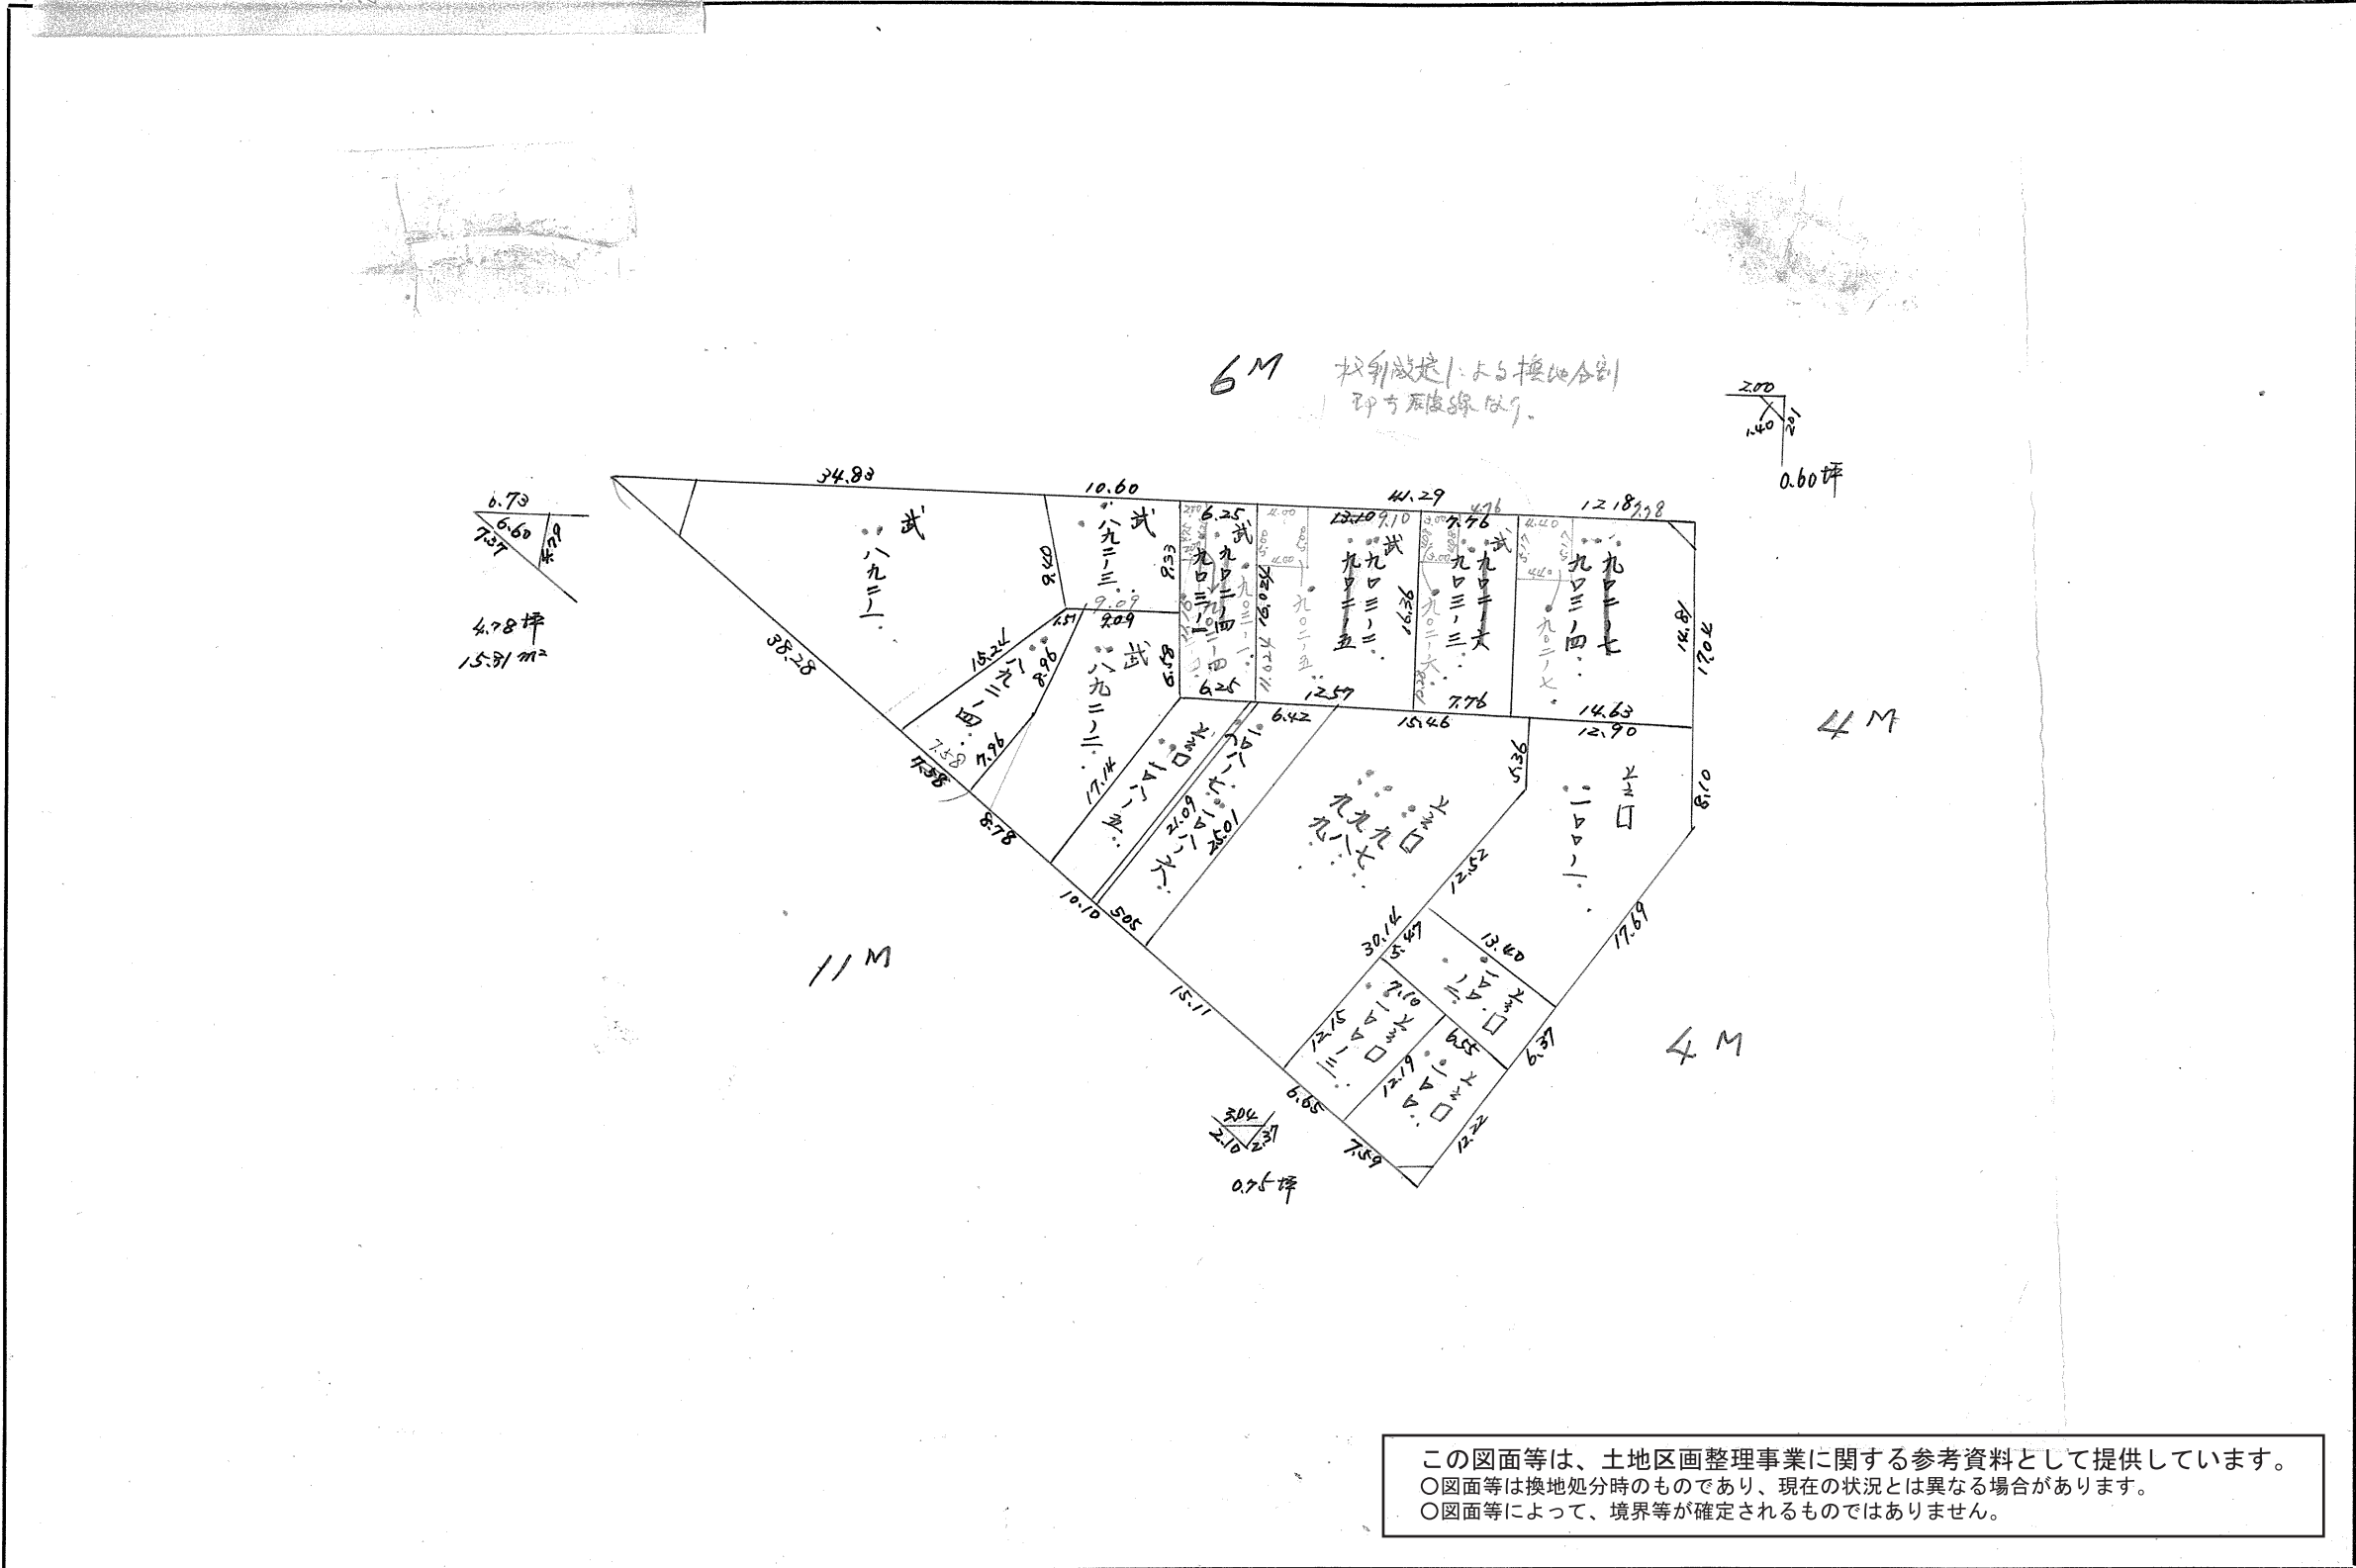


この図面等は、土地区画整理事業に関する参考資料として提供しています。
 ○図面等は換地処分時のものであり、現在の状況とは異なる場合があります。
 ○図面等によって、境界等が確定されるものではありません。

課長	係長	測量士	係

(分 筆 後)
 確定面積平面図 $S = \frac{1}{\quad}$

ブロック番号 56 号

新地名 中央町 丁目
 28
 年 月 日

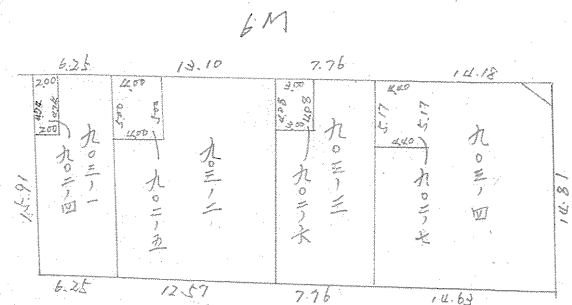

902-1
 $4.74 \times 2.00 = 9.48 \text{ m}^2 = 2.87 \text{ 坪}$

902-5
 $5.70 \times 4.00 = 22.80 \text{ m}^2 = 6.95 \text{ 坪}$

902-6
 $4.08 \times 3.00 = 12.24 \text{ m}^2 = 3.70 \text{ 坪}$

902-7
 $4.40 \times 5.17 = 22.75 \text{ m}^2 = 6.88 \text{ 坪}$

この図面等は、土地区画整理事業に関する参考資料として提供しています。

○図面等は換地処分時のものであり、現在の状況とは異なる場合があります。

○図面等によって、境界等が確定されるものではありません。