


(分筆後)
確定面積平面図 S-1

ブロック番号 城南 71 号

地名 丁目
1187 年 月 日

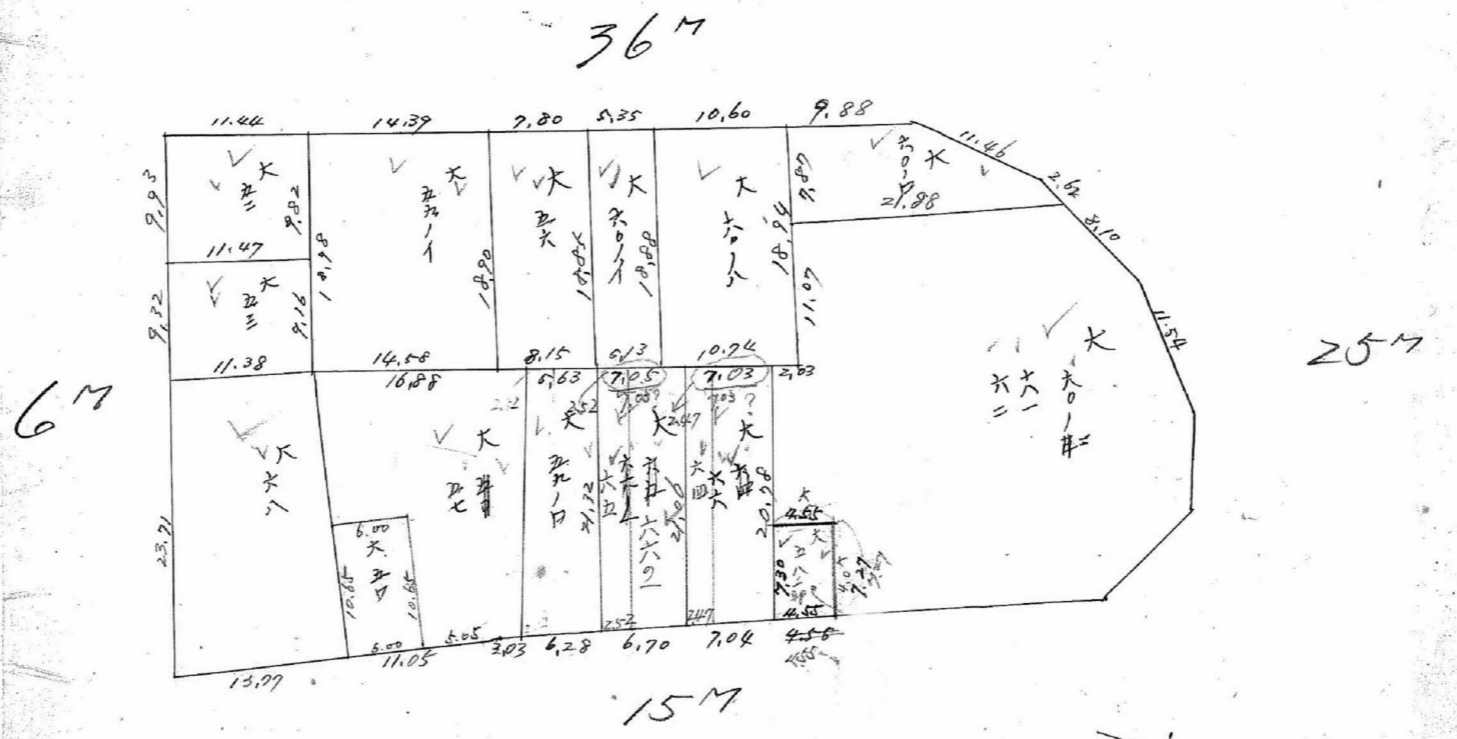


この図面等は、土地区画整理事業に関する参考資料として提供しています。
 ○図面等は換地処分時のものであり、現在の状況とは異なる場合があります。
 ○図面等によって、境界等が確定されるものではありません。

| | | | |
|----|----|-----|---|
| 課長 | 係長 | 測量士 | 係 |
| | | | |

(分 筆 後)
 確定面積平面図 S=1


ブロック番号 城南 71 号

新地名 町 丁目
 年 月 日

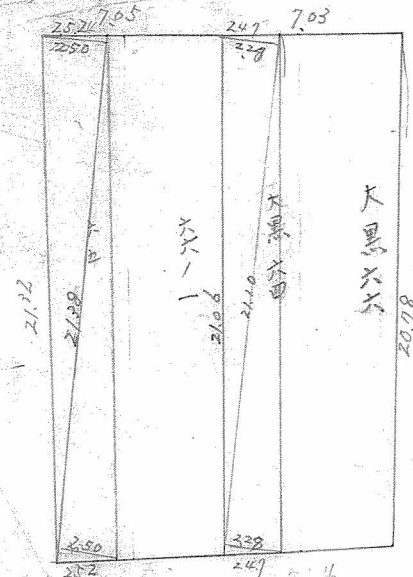


大黒 64
 $21.10 \times (228 + 228) \div 2 \times 0.3025 = 14.55$ 坪
 " 66
 44.51 坪 - 14.55 坪 = 29.96 坪
 大黒 65
 $21.38 \times (250 + 250) \div 2 \times 0.3025 = 16.16$ 坪
 " 6601
 43.92 坪 - 16.16 坪 = 27.76 坪

71 B.L.

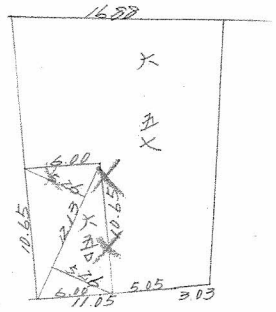

大黒 50
 $\frac{1}{2} (526 + 526) \times 12.13 = 6380$ m² = 19.29坪
 大黒 57
 $103.95 - 19.29 = 84.66$ 坪

71 B.L.

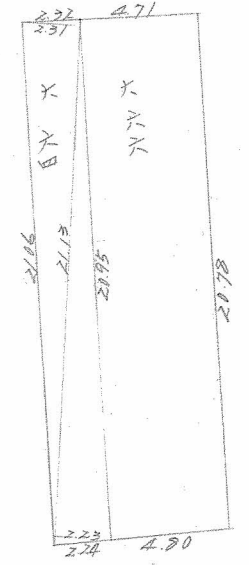

大黒 64
 $\frac{1}{2} (2.31 + 2.23) \times 21.13 = 47.97$ m²
 = 14.51坪
 大黒 66
 $44.51 - 14.51 = 30.00$ 坪

この図面等は、土地区画整理事業に関する参考資料として提供しています。
 ○図面等は換地処分時のものであり、現在の状況とは異なる場合があります。
 ○図面等によって、境界等が確定されるものではありません。