




課長	係長	測量士	係

(分 筆 後)
 確定面積平面図 $S = \frac{1}{500}$



ブロック番号 字宿 114-3 号

新地名 町 丁目
 東郡元町 1

年 月 日

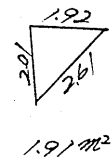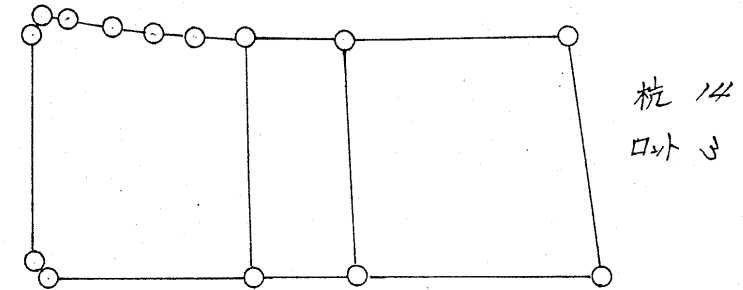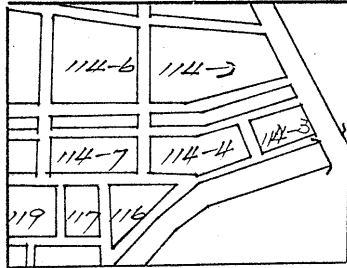

2.04 m²

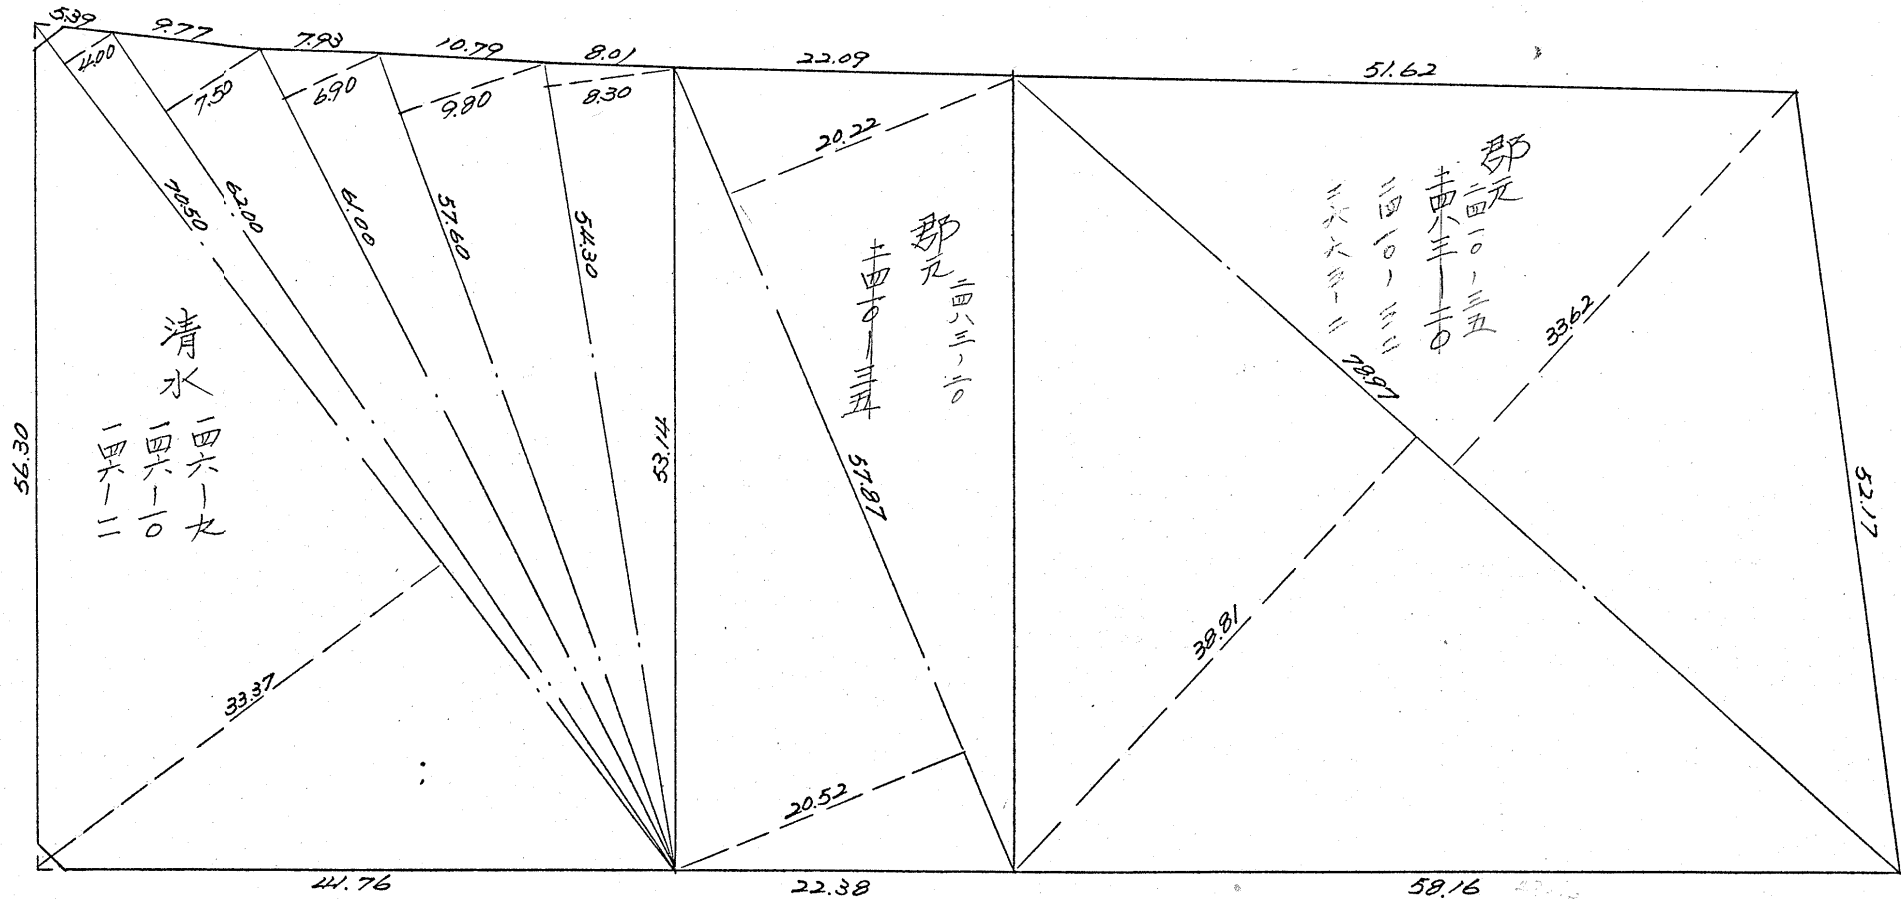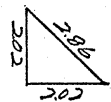


この図面等は、土地区画整理事業に関する参考資料として提供しています。
 ○図面等は換地処分時のものであり、現在の状況とは異なる場合があります。
 ○図面等によって、境界等が確定されるものではありません。

課長	係長	測量士	係

(分 筆 後)
 確定面積平面図 $S = \frac{1}{500}$

ブロック番号 守 宿 114-3 号

新地名 町 丁目
 東郡元町 1
 年 月 日

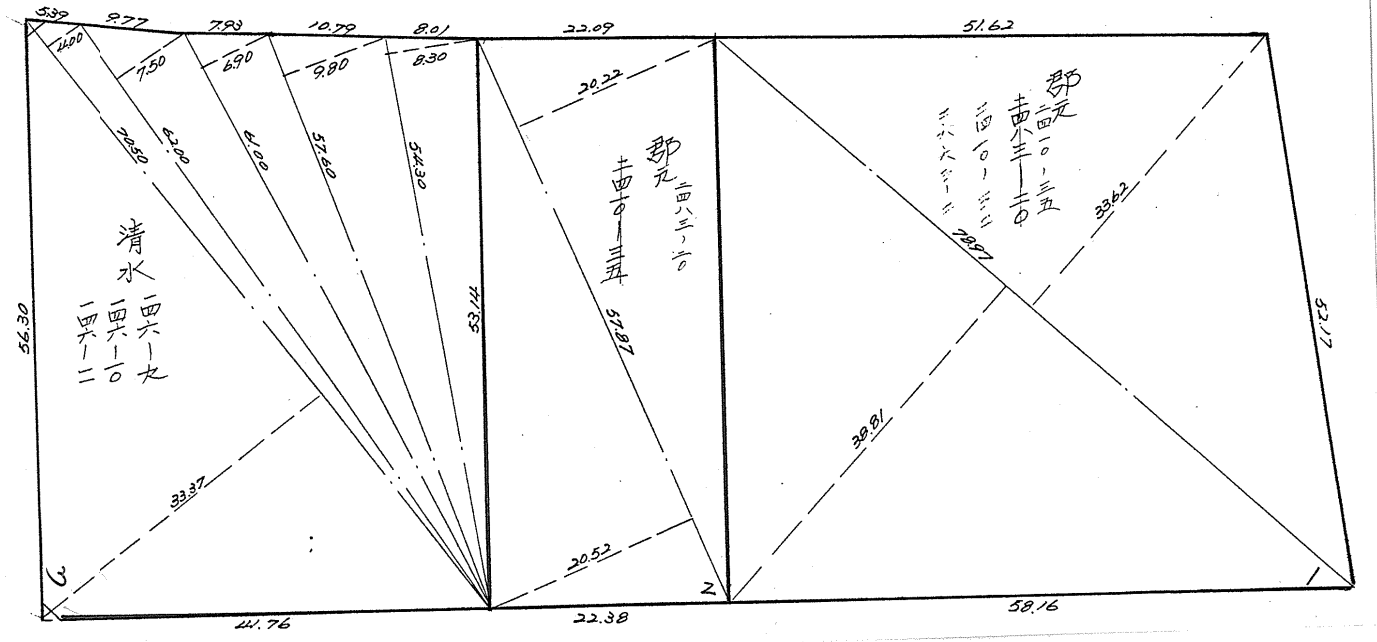

この図面等は、土地区画整理事業に関する参考資料として提供しています。
 ○図面等は換地処分時のものであり、現在の状況とは異なる場合があります。
 ○図面等によって、境界等が確定されるものではありません。