
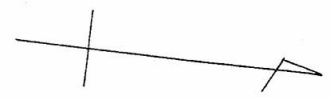
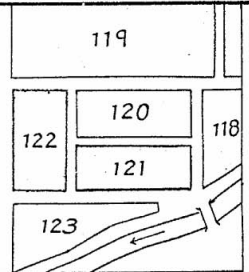


(分 筆 後)
 確定面積平面図 $S = \frac{1}{600}$

ブロック番号 宇宿 122 号

新地名 町 丁目
 東郡元町 10
 年 月 日

課 長 係 長 測 量 士 係
 この図面等は、土地区画整理事業に関する参考資料として提供しています。
 ○図面等は換地処分時のものであり、現在の状況とは異なる場合があります。
 ○図面等によって、境界等が確定されるものではありません。

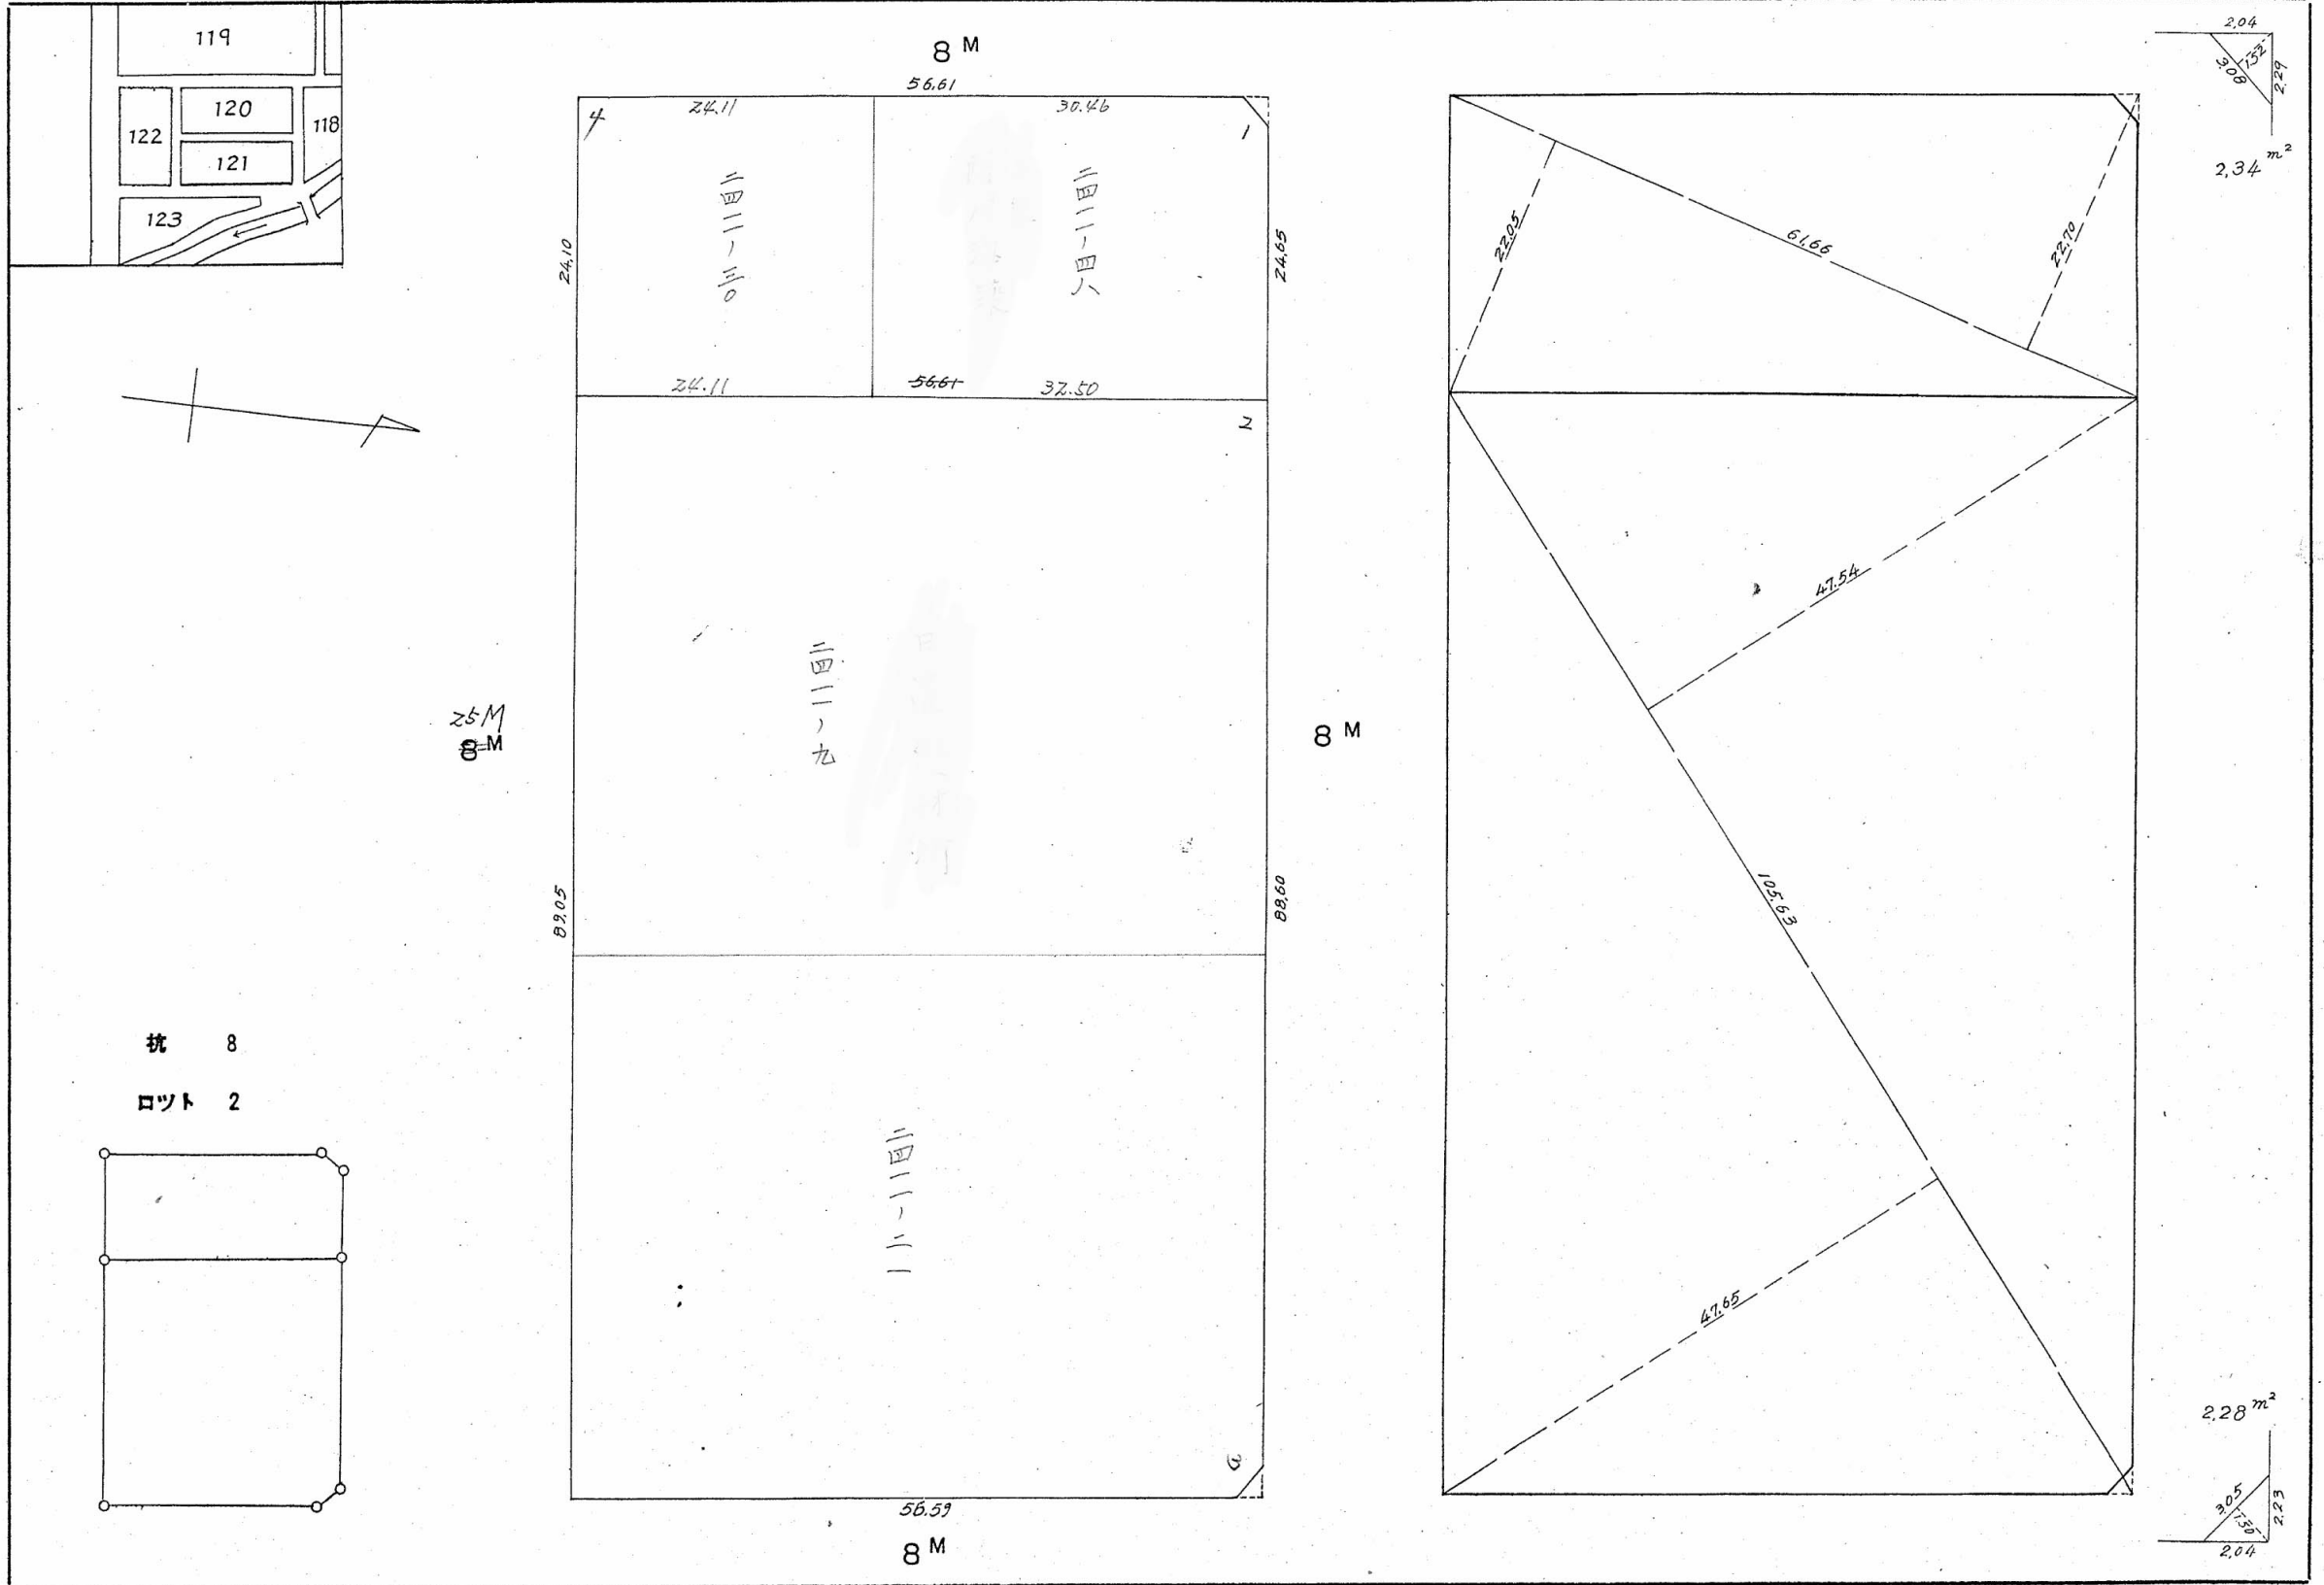

杭 8
 ロット 2

