


課長	係長	測量士	係

(分 筆 後)
 確定面積平面図 S = 1/1200

宇宿
 ブロック番号 114-9 号

新地名 町 丁目
 東郡元町 13
 年 月 日

125	114-8	114-5	114-1
126	114-9	114-6	114-2
	114-10	114-7	114-4

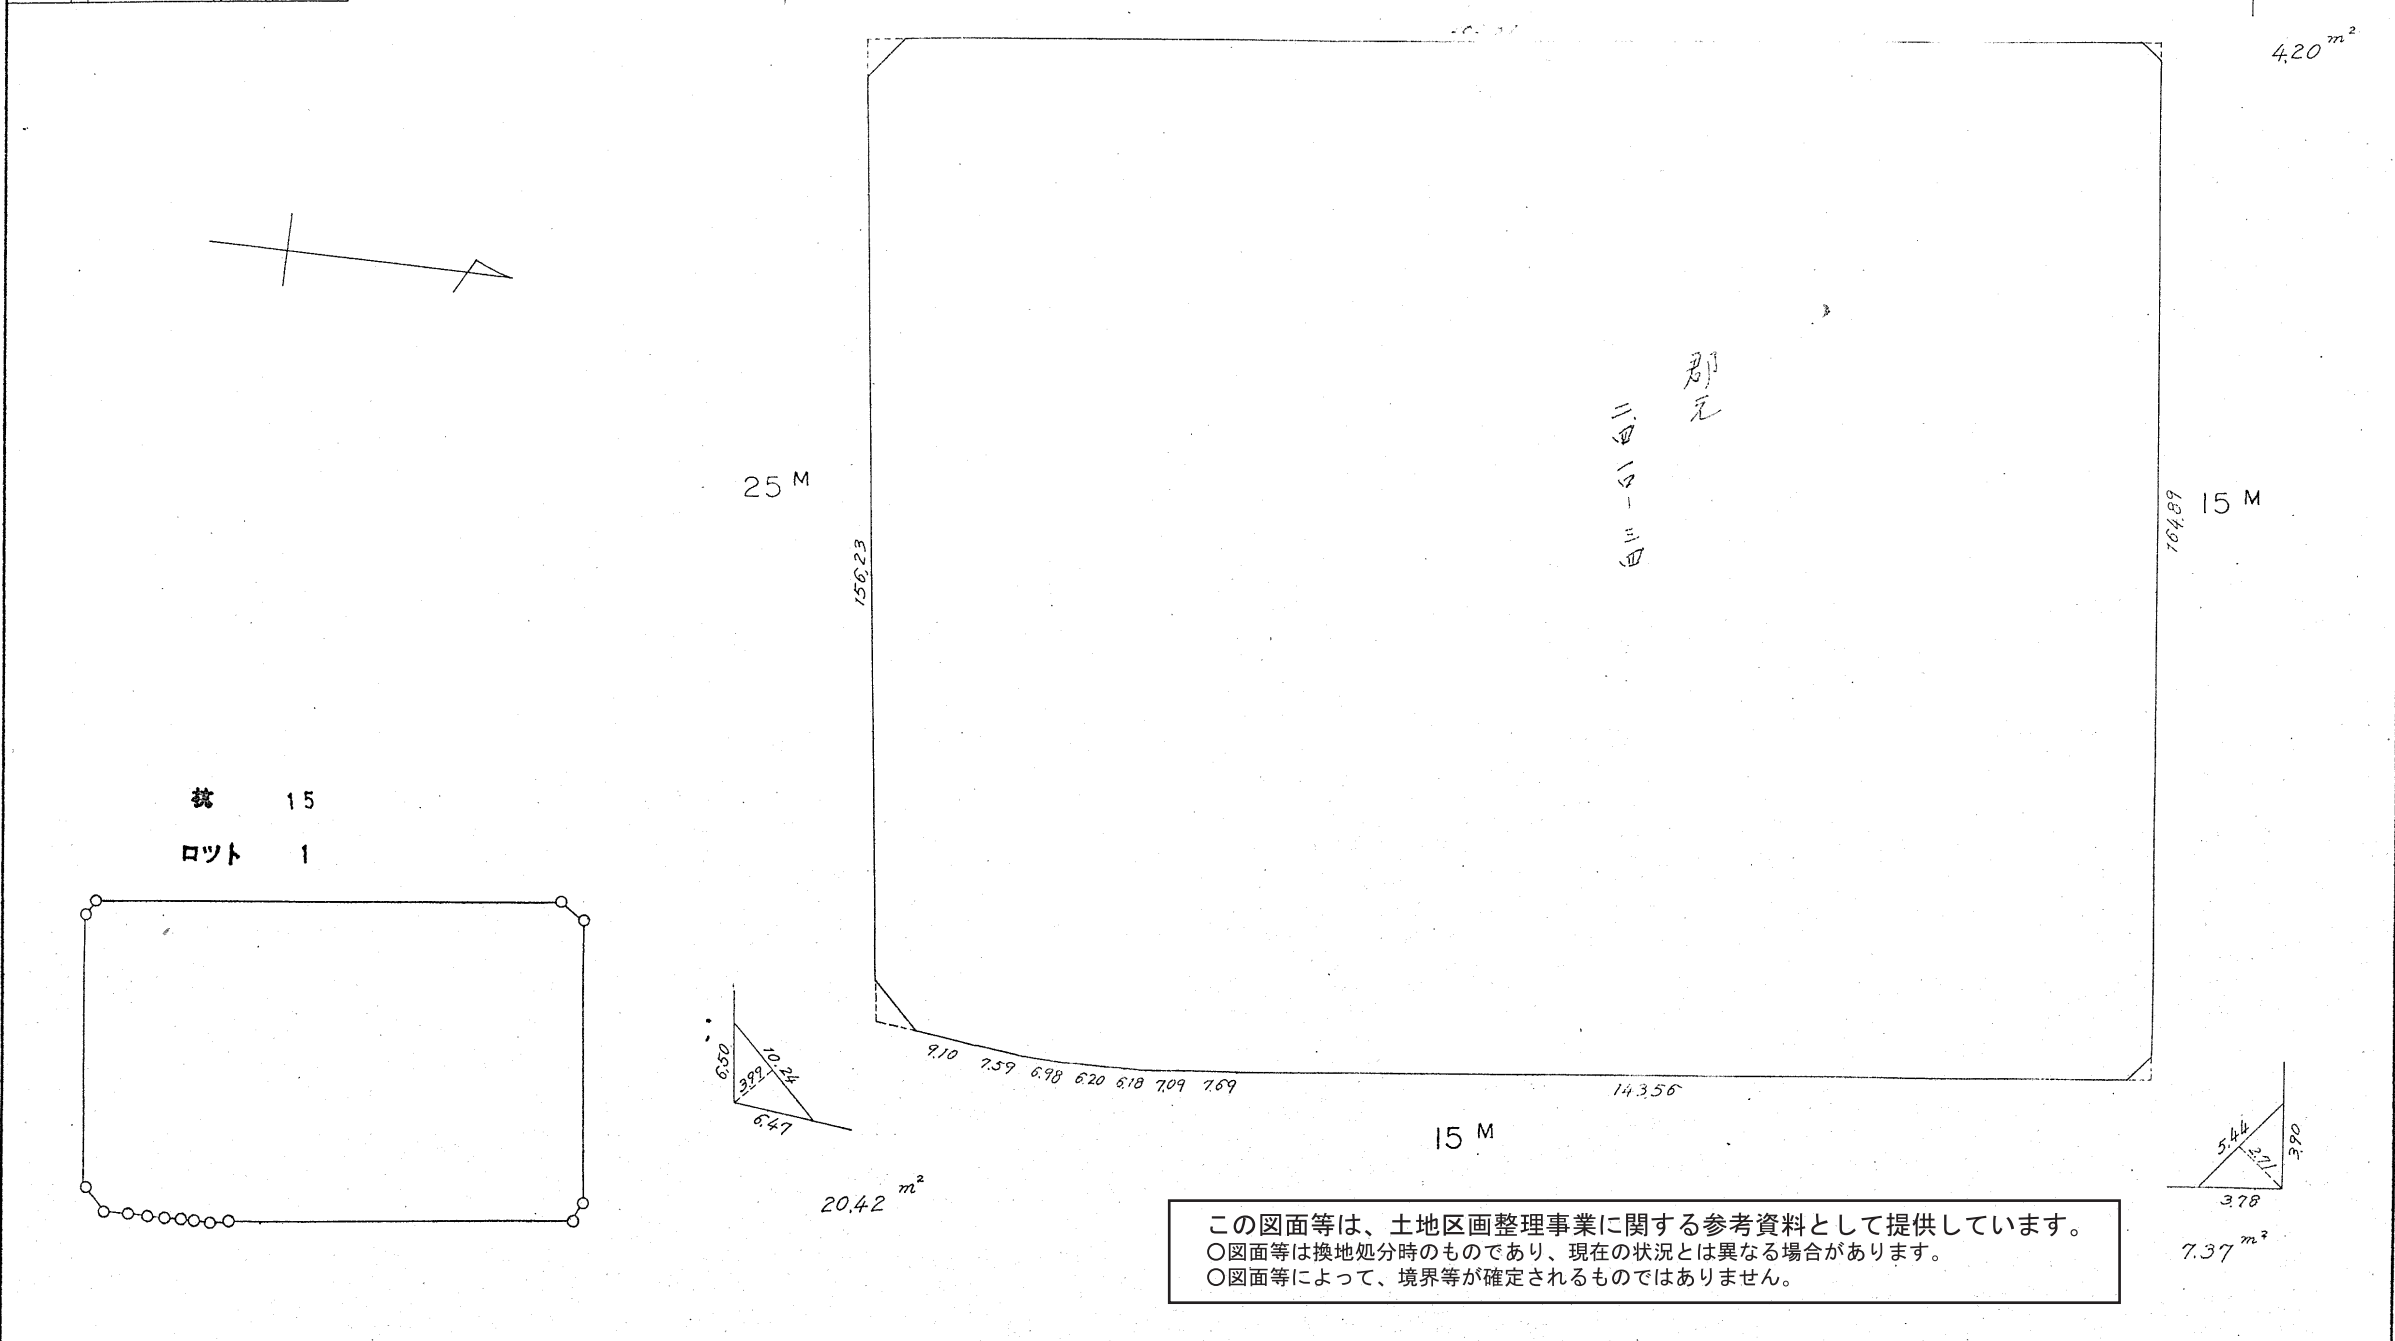

この図面等は、土地区画整理事業に関する参考資料として提供しています。
 ○図面等は換地処分時のものであり、現在の状況とは異なる場合があります。
 ○図面等によって、境界等が確定されるものではありません。