


(分筆後)
確定面積平面図 S=1

ブロック番号 中央 36 号

新地名 町 丁目
年 月 日

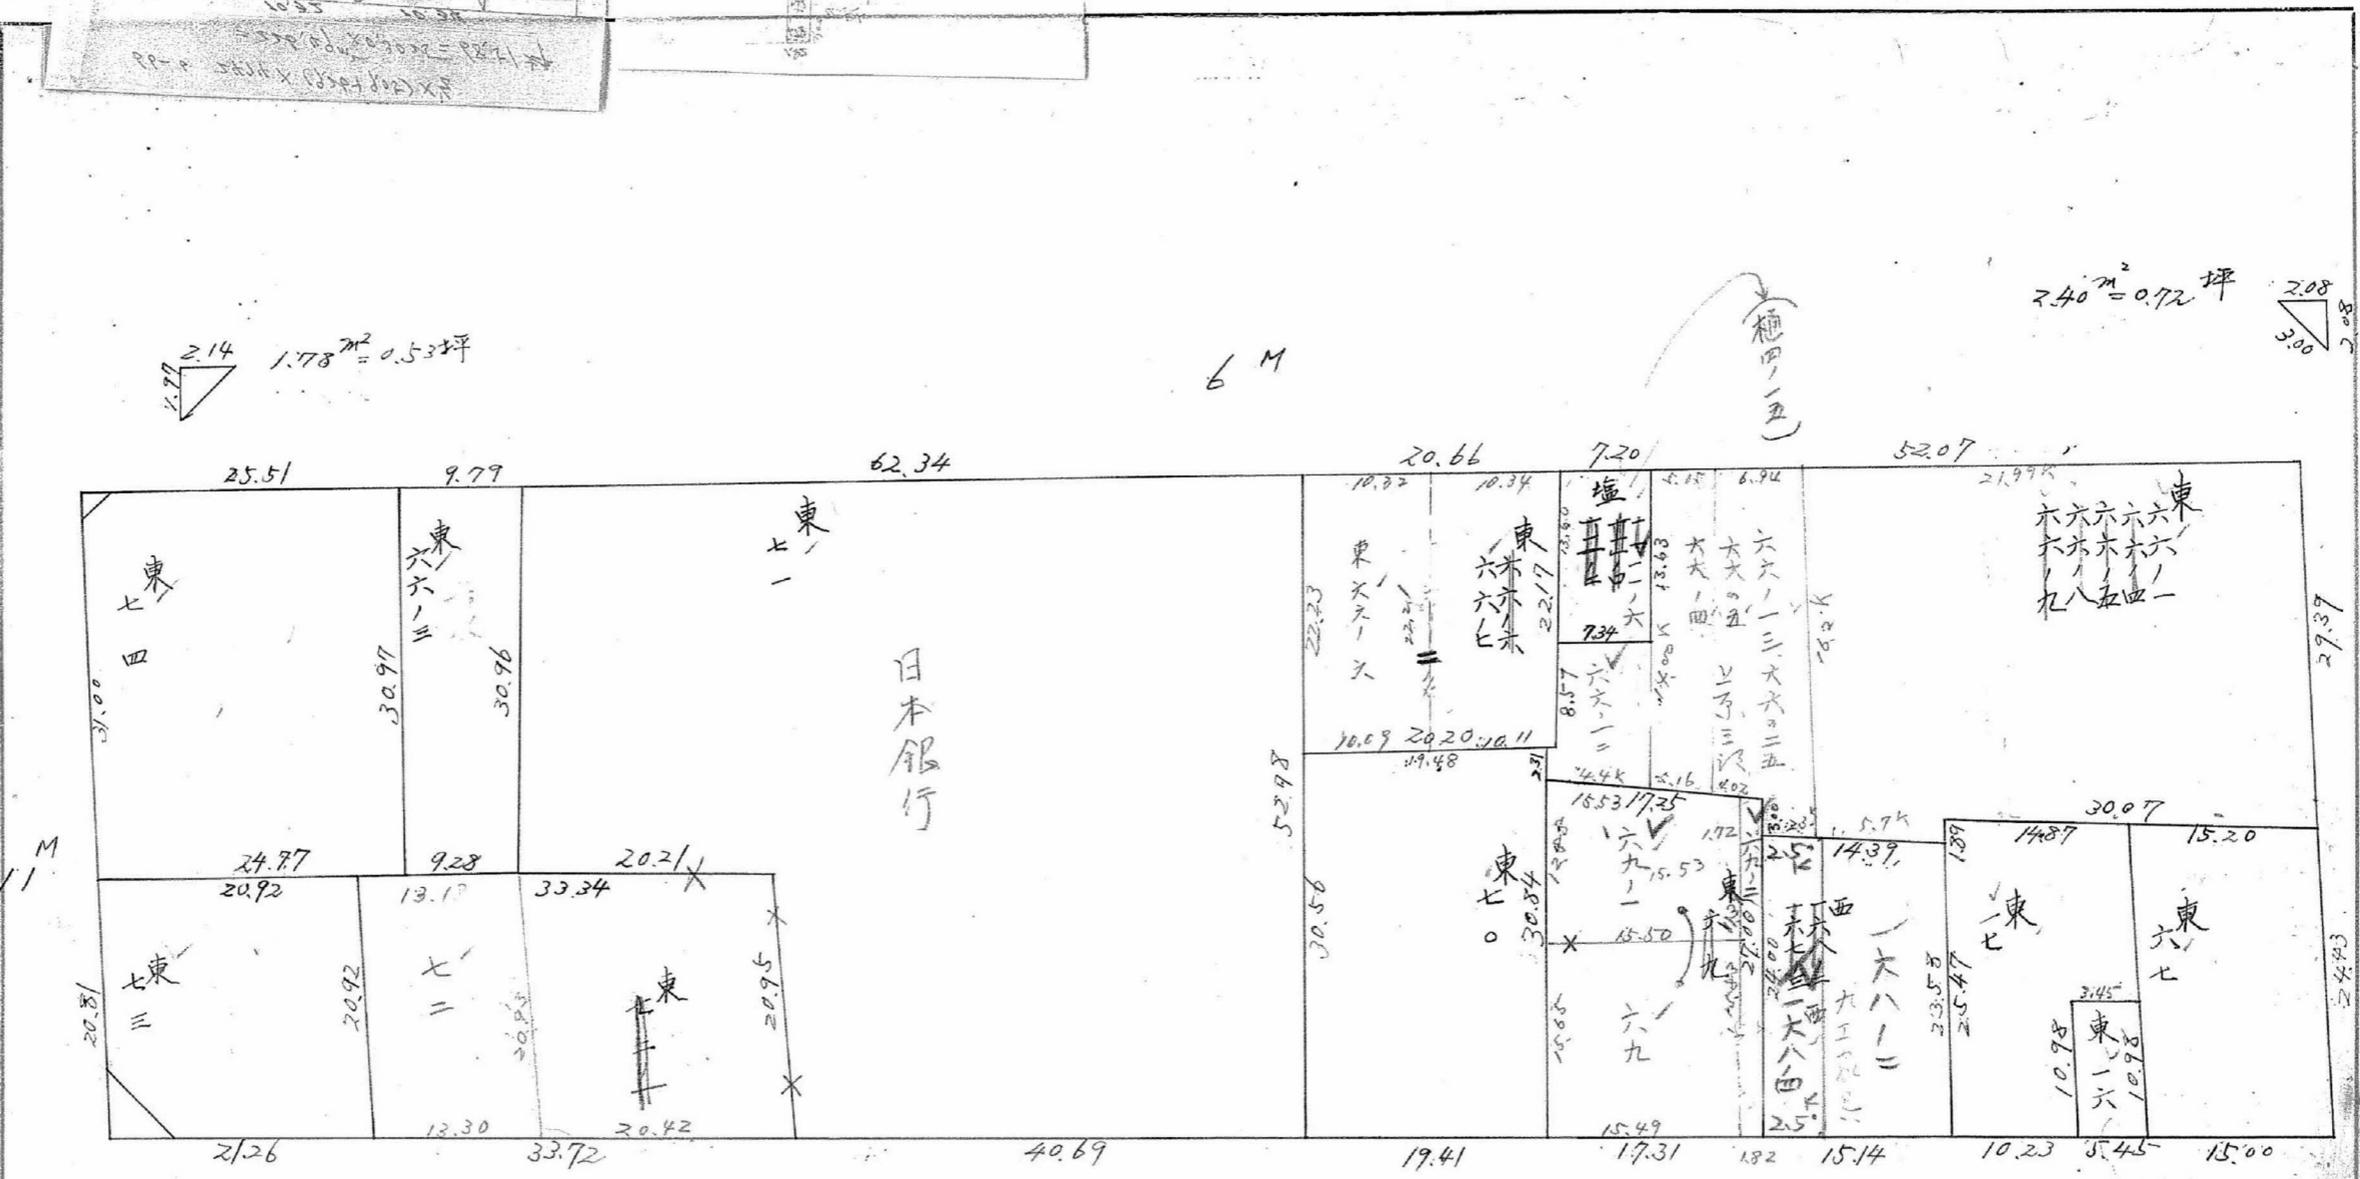



この図面等は、土地区画整理事業に関する参考資料として提供しています。
 ○図面等は換地処分時のものであり、現在の状況とは異なる場合があります。
 ○図面等によって、境界等が確定されるものではありません。

課長	係長	測量士	係

(分 筆 後)
 確定面積平面図 S=1

ブロック番号 中央 36 号

新地名 町 丁目
 年 月 日

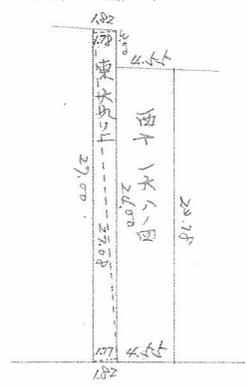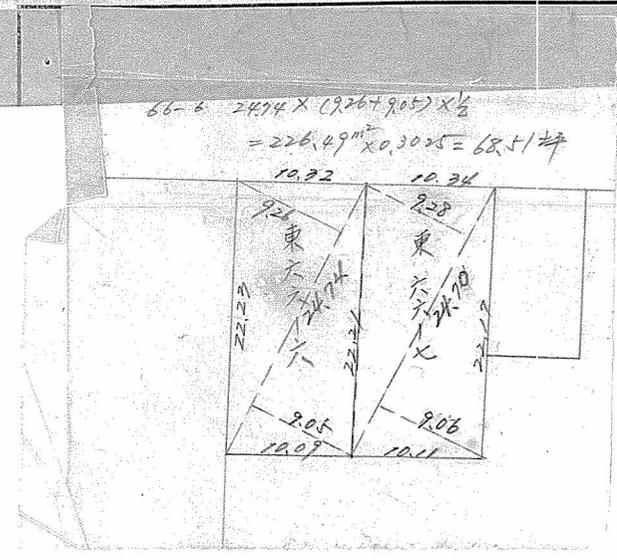

$27.08 \times \frac{1}{2} (1.77 + 1.78) = 48.067 \text{ m}^2$
 $48.067 \times 0.3025 = 14.54 \text{ 坪}$
 $168.04 - 14.54 = 153.50 \text{ 坪}$

この図面等は、土地区画整理事業に関する参考資料として提供しています。
 ○図面等は換地処分時のものであり、現在の状況とは異なる場合があります。
 ○図面等によって、境界等が確定されるものではありません。