

課長	係長	測量士	係





(分 筆 後)
 確定面積平面図 $S = \frac{1}{600}$

ブロック番号 中央 55-1号

新地名
 町 丁目
 年 月 日

中央 55-1 B

$20-1 \quad 16.55 \times (2445 + 2346) \times \frac{1}{2} =$
 $123,338 \text{ m}^2 = 37,322 \text{ 坪} - 1,335 \text{ 坪} = 35,987 \text{ 坪}$

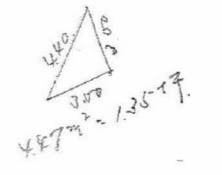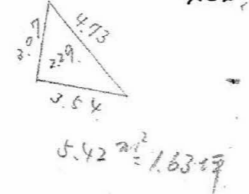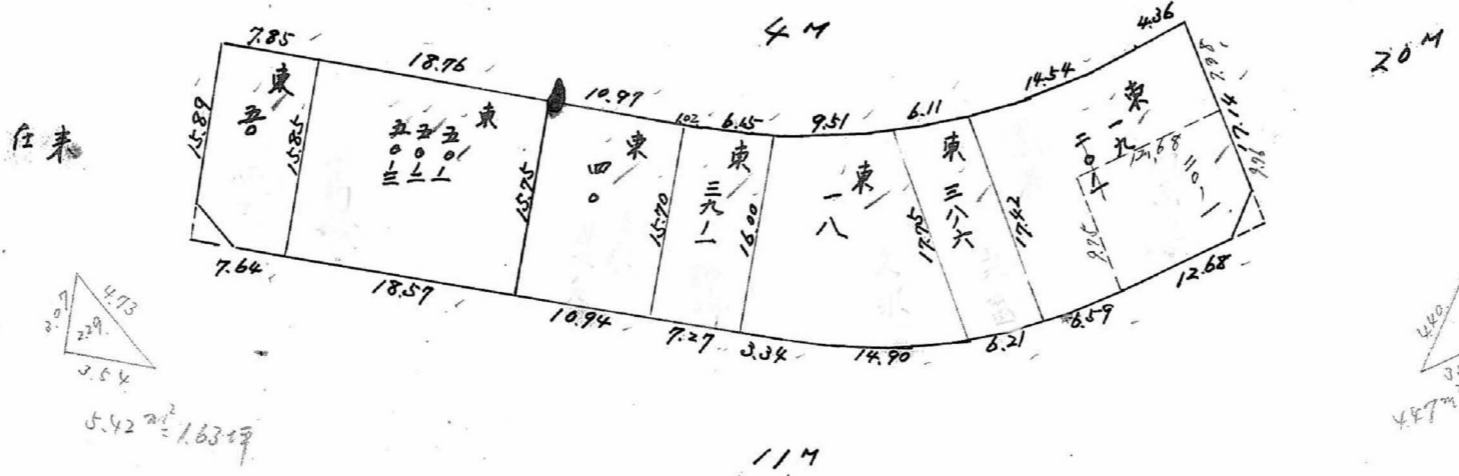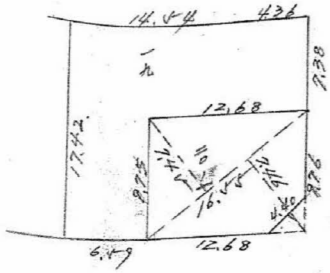

この図面等は、土地区画整理事業に関する参考資料として提供しています。
 ○図面等は換地処分時のものであり、現在の状況とは異なる場合があります。
 ○図面等によって、境界等が確定されるものではありません。