


筆(後)  
確定面積平面図  $S = \frac{1}{600}$

ブロック番号 中央 7号

新地名  
町 丁目  
年 月 日

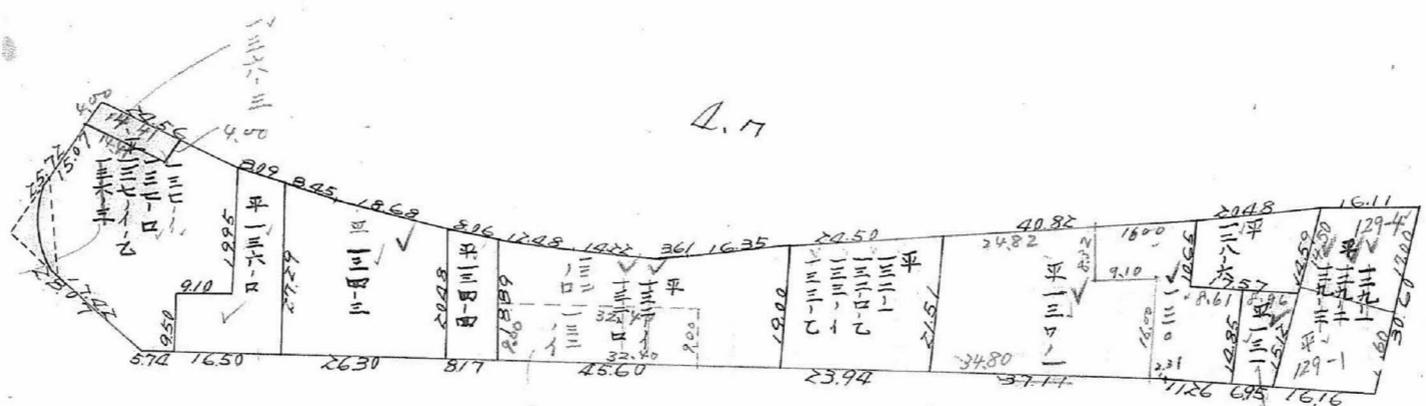

$\frac{1}{1200}$

△.7

△.7


この図面等は、土地区画整理事業に関する参考資料として提供しています。  
 ○図面等は換地処分時のものであり、現在の状況とは異なる場合があります。  
 ○図面等によって、境界等が確定されるものではありません。

課長	係長	測量士	係

(分 筆 後)  
 確定面積平面図  $S = \frac{1}{600}$

ブロック番号 中 央 7 号

新地名 \_\_\_\_\_ 町 \_\_\_\_\_ 丁目 \_\_\_\_\_  
 年 \_\_\_\_\_ 月 \_\_\_\_\_ 日 \_\_\_\_\_

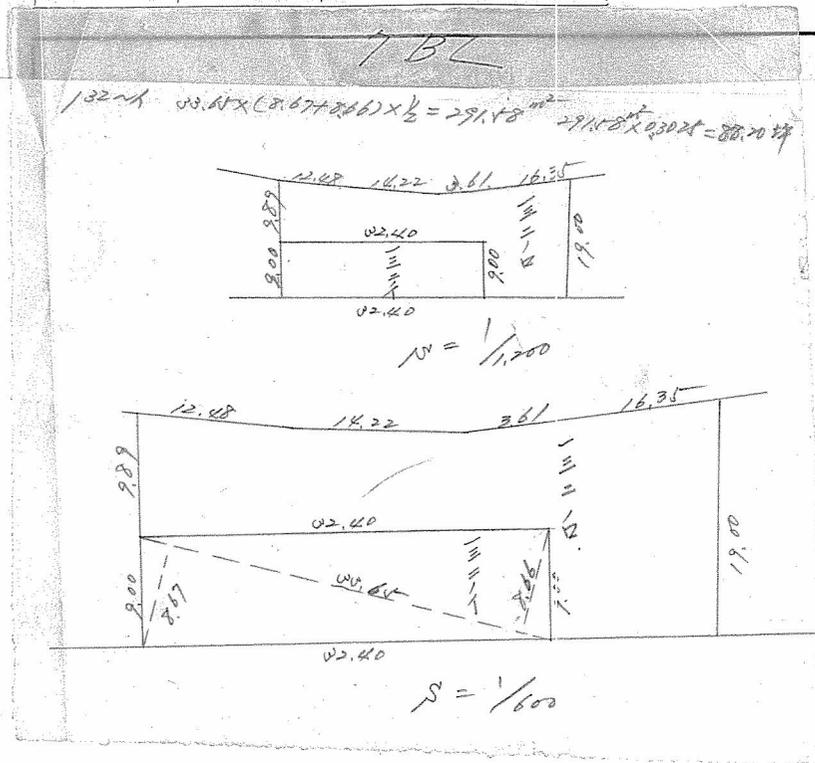


この図面等は、土地区画整理事業に関する参考資料として提供しています。  
 ○図面等は換地処分時のものであり、現在の状況とは異なる場合があります。  
 ○図面等によって、境界等が確定されるものではありません。

(分) 筆 後)  
確定面積平面図 S=1/600

ブロック番号 中央 7 号

新地名 町 丁目  
年 月 日

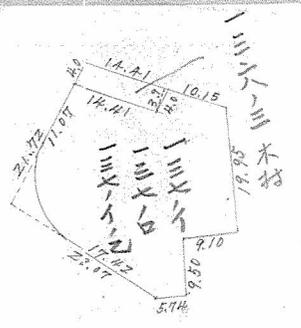

$$14.41 \times 3.90 = 56.199 \text{ m}^2$$
$$56.199 \times 0.3025 = 17.0001975 \text{ 坪}$$
$$A = 17.00 \text{ 坪}$$

この図面等は、土地区画整理事業に関する参考資料として提供しています。  
○図面等は換地処分時のものであり、現在の状況とは異なる場合があります。  
○図面等によって、境界等が確定されるものではありません。