

課長	係長	測量士	係


(分筆後)
確定面積平面図 S= $\frac{1}{1}$

ブロック番号



上町

80 号

新地名 町 丁目
年 月 日

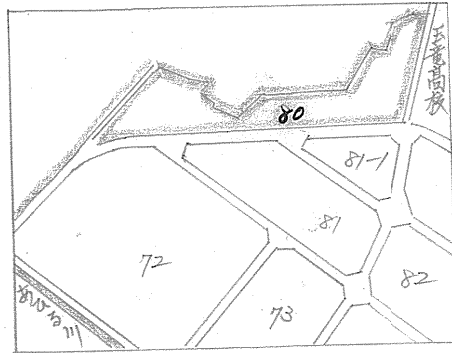

上町 80 B

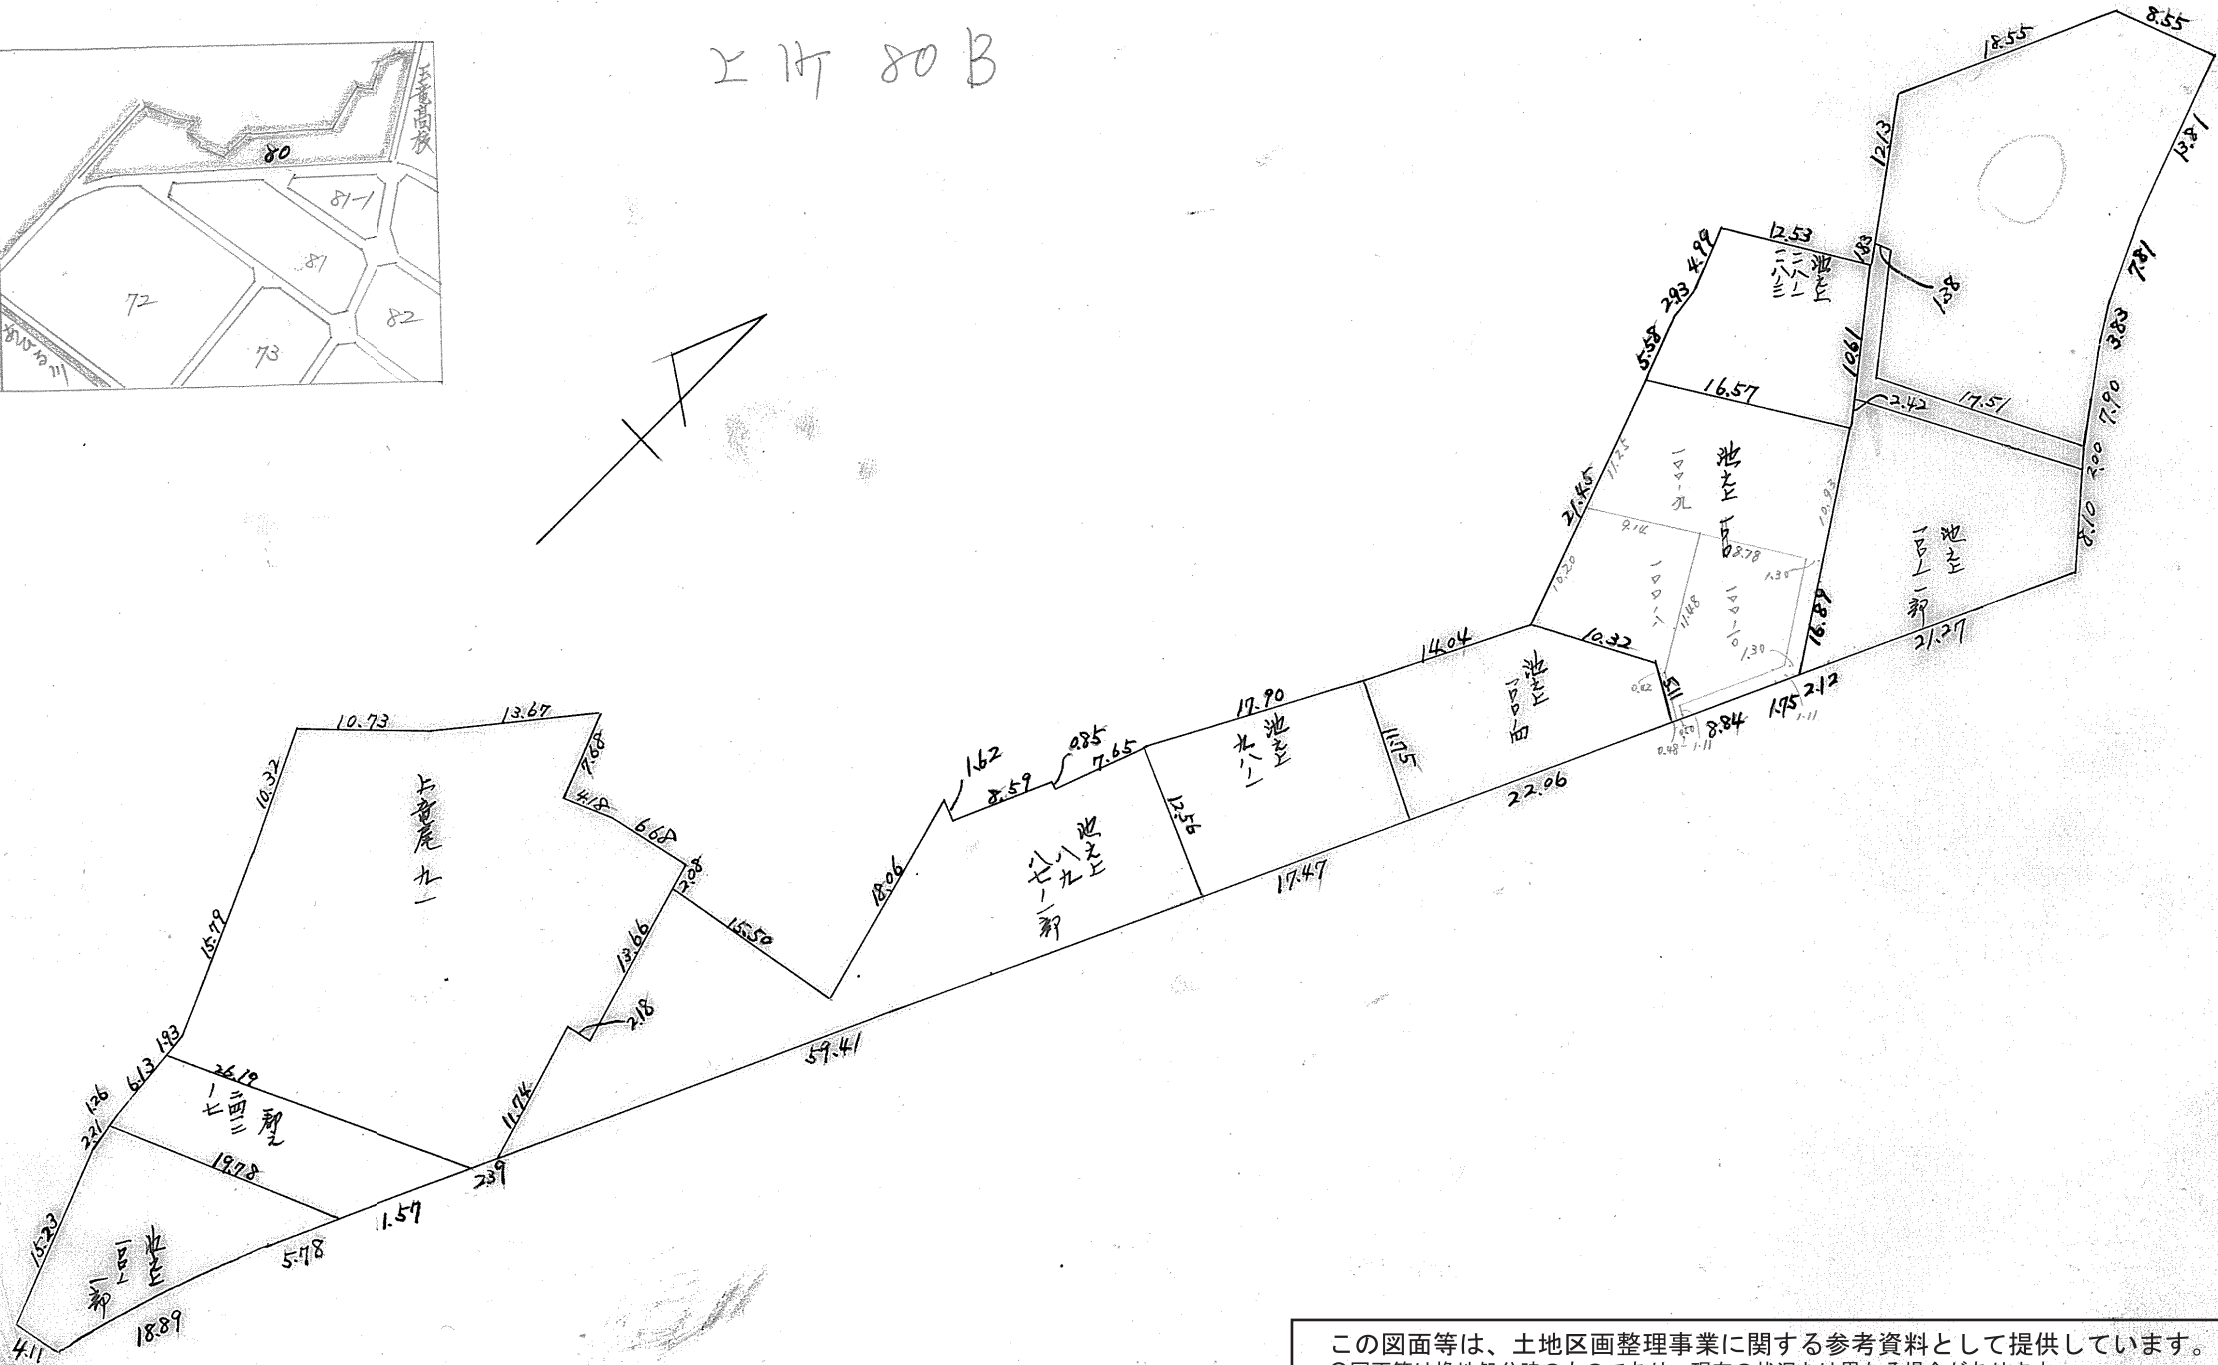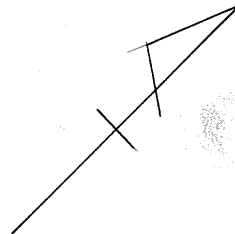

この図面等は、土地区画整理事業に関する参考資料として提供しています。
○図面等は換地処分時のものであり、現在の状況とは異なる場合があります。
○図面等によって、境界等が確定されるものではありません。