


(分筆後) 確定面積平面圖 S=

ブロック番号 城南 14 17 号

新地名 町 丁目 年 月 日

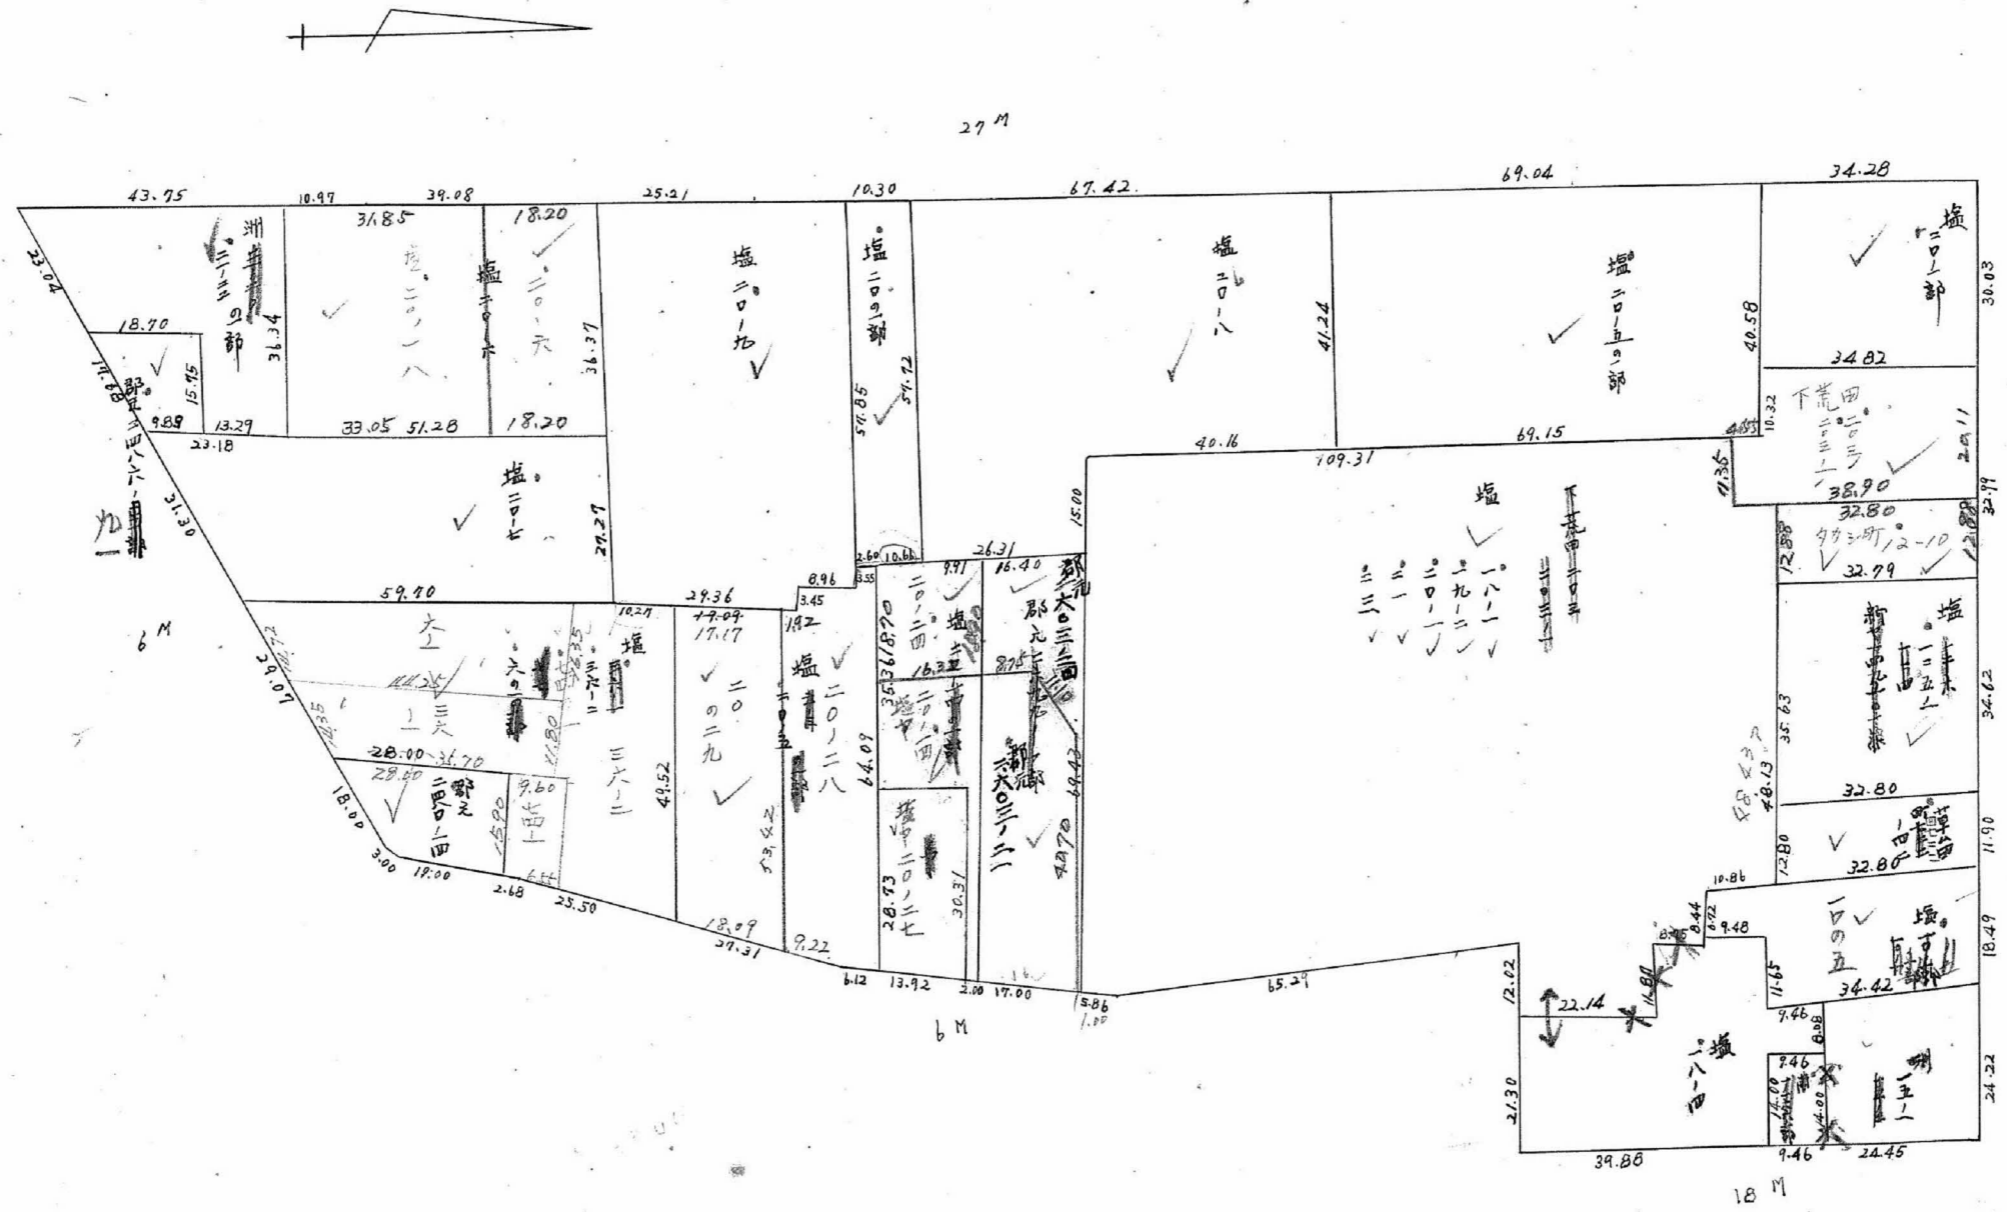

この図面等は、土地区画整理事業に関する参考資料として提供しています。
 ○図面等は換地処分時のものであり、現在の状況とは異なる場合があります。
 ○図面等によって、境界等が確定されるものではありません。


1930
 3860
 1950
 3910

課長	係長	測量士	係

(分筆後)
確定面積平面圖 S = 1

ブロック番号 **城南** 1417 号

新地名 町 丁目
年 月 日

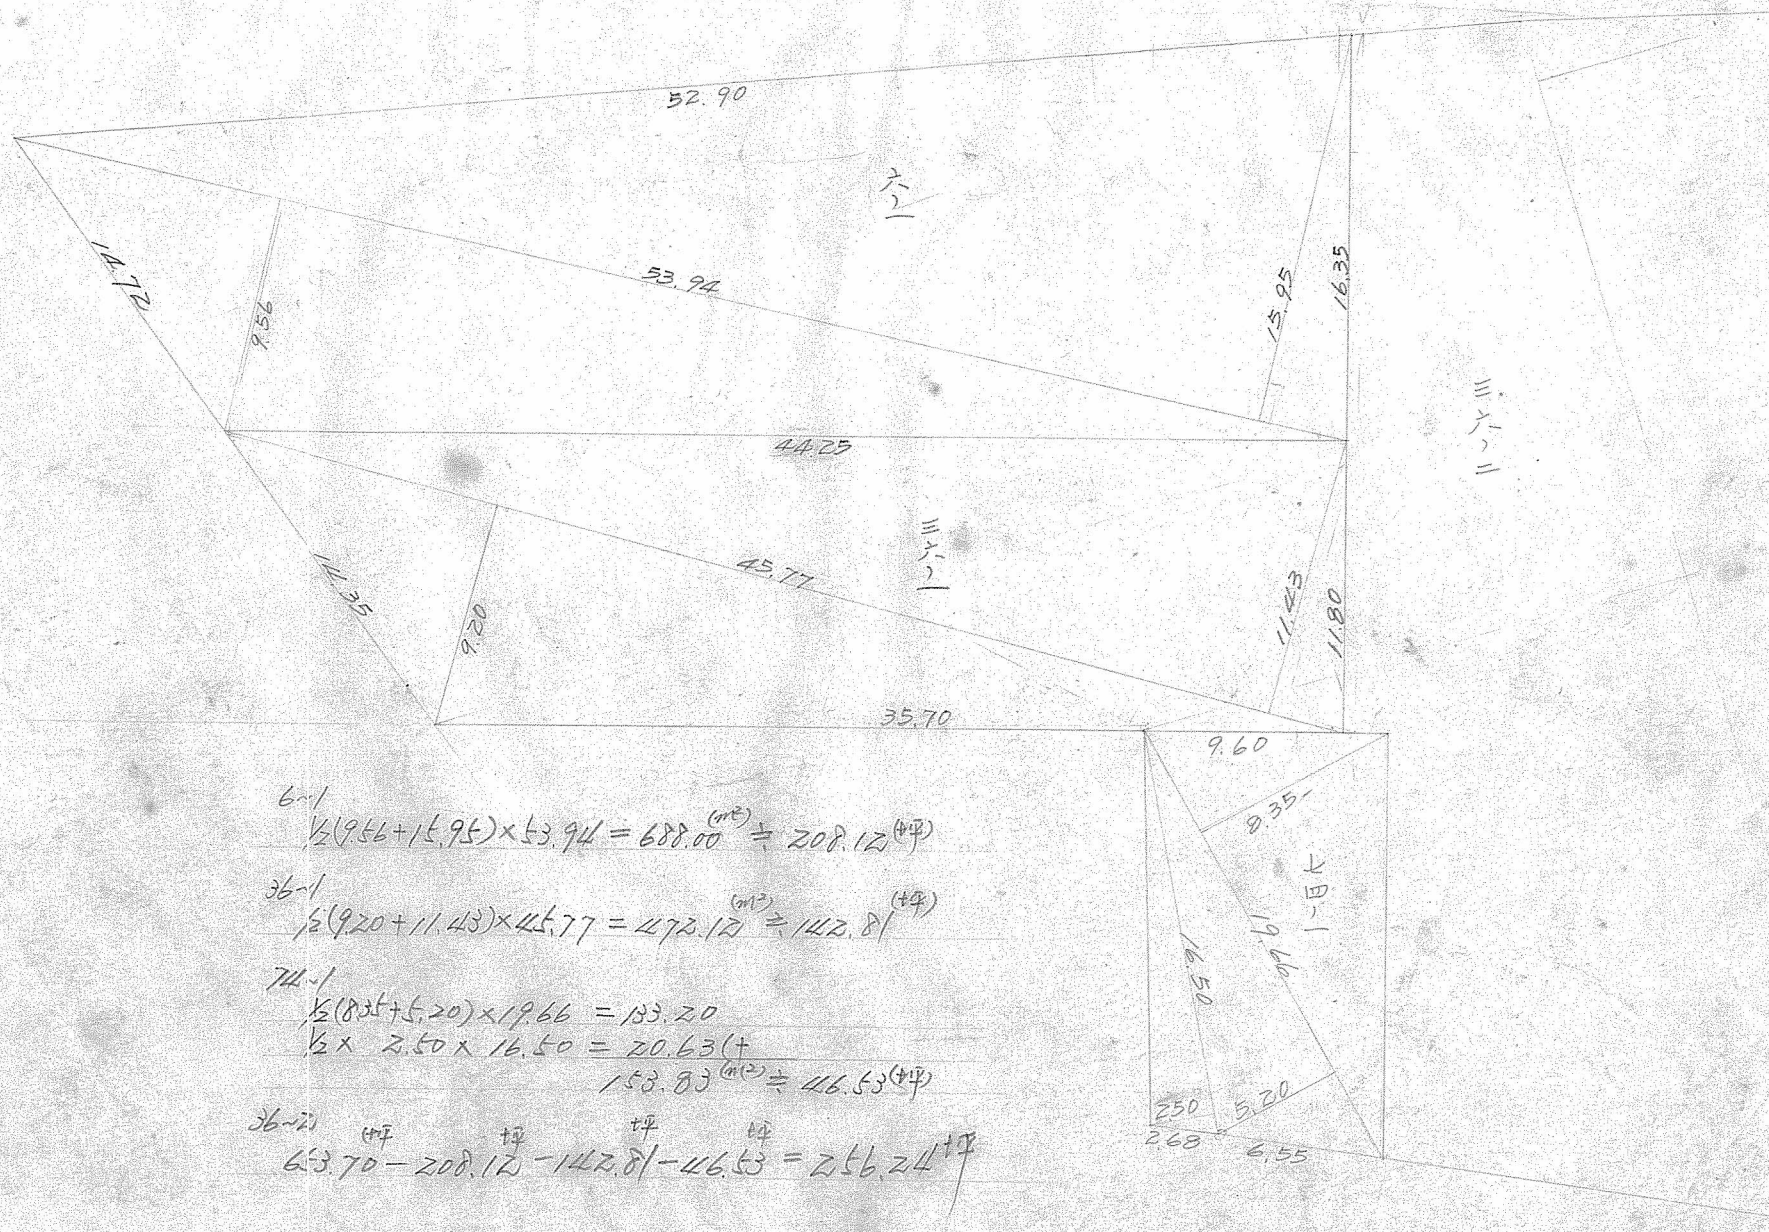

6-1
 $\frac{1}{2}(9.56+15.95) \times 53.94 = 688.00 \text{ (m}^2\text{)} \div 208.12 \text{ (坪)}$

36-1
 $\frac{1}{2}(9.20+11.43) \times 45.77 = 472.12 \text{ (m}^2\text{)} \div 142.81 \text{ (坪)}$

74-1
 $\frac{1}{2}(8.25+5.20) \times 19.66 = 133.20$
 $\frac{1}{2} \times 2.50 \times 16.50 = 20.63 \text{ (坪)}$
 $153.83 \text{ (m}^2\text{)} \div 46.53 \text{ (坪)}$

36-2) 坪 坪 坪 坪
 $63.70 - 208.12 - 142.81 - 46.53 = 256.24 \text{ 坪}$

この図面等は、土地区画整理事業に関する参考資料として提供しています。
 ○図面等は換地処分時のものであり、現在の状況とは異なる場合があります。
 ○図面等によって、境界等が確定されるものではありません。