

課長	係長	測量士	系

(分筆後)
確定面積平面図 $S = \frac{1}{600}$

ブロック番号 荒 316 号


新地名 町 丁目
鴨池 11 丁目
年 月 日

荒田五区 316 BL

316 BL

$$S = \frac{1}{600}$$

谷山街道

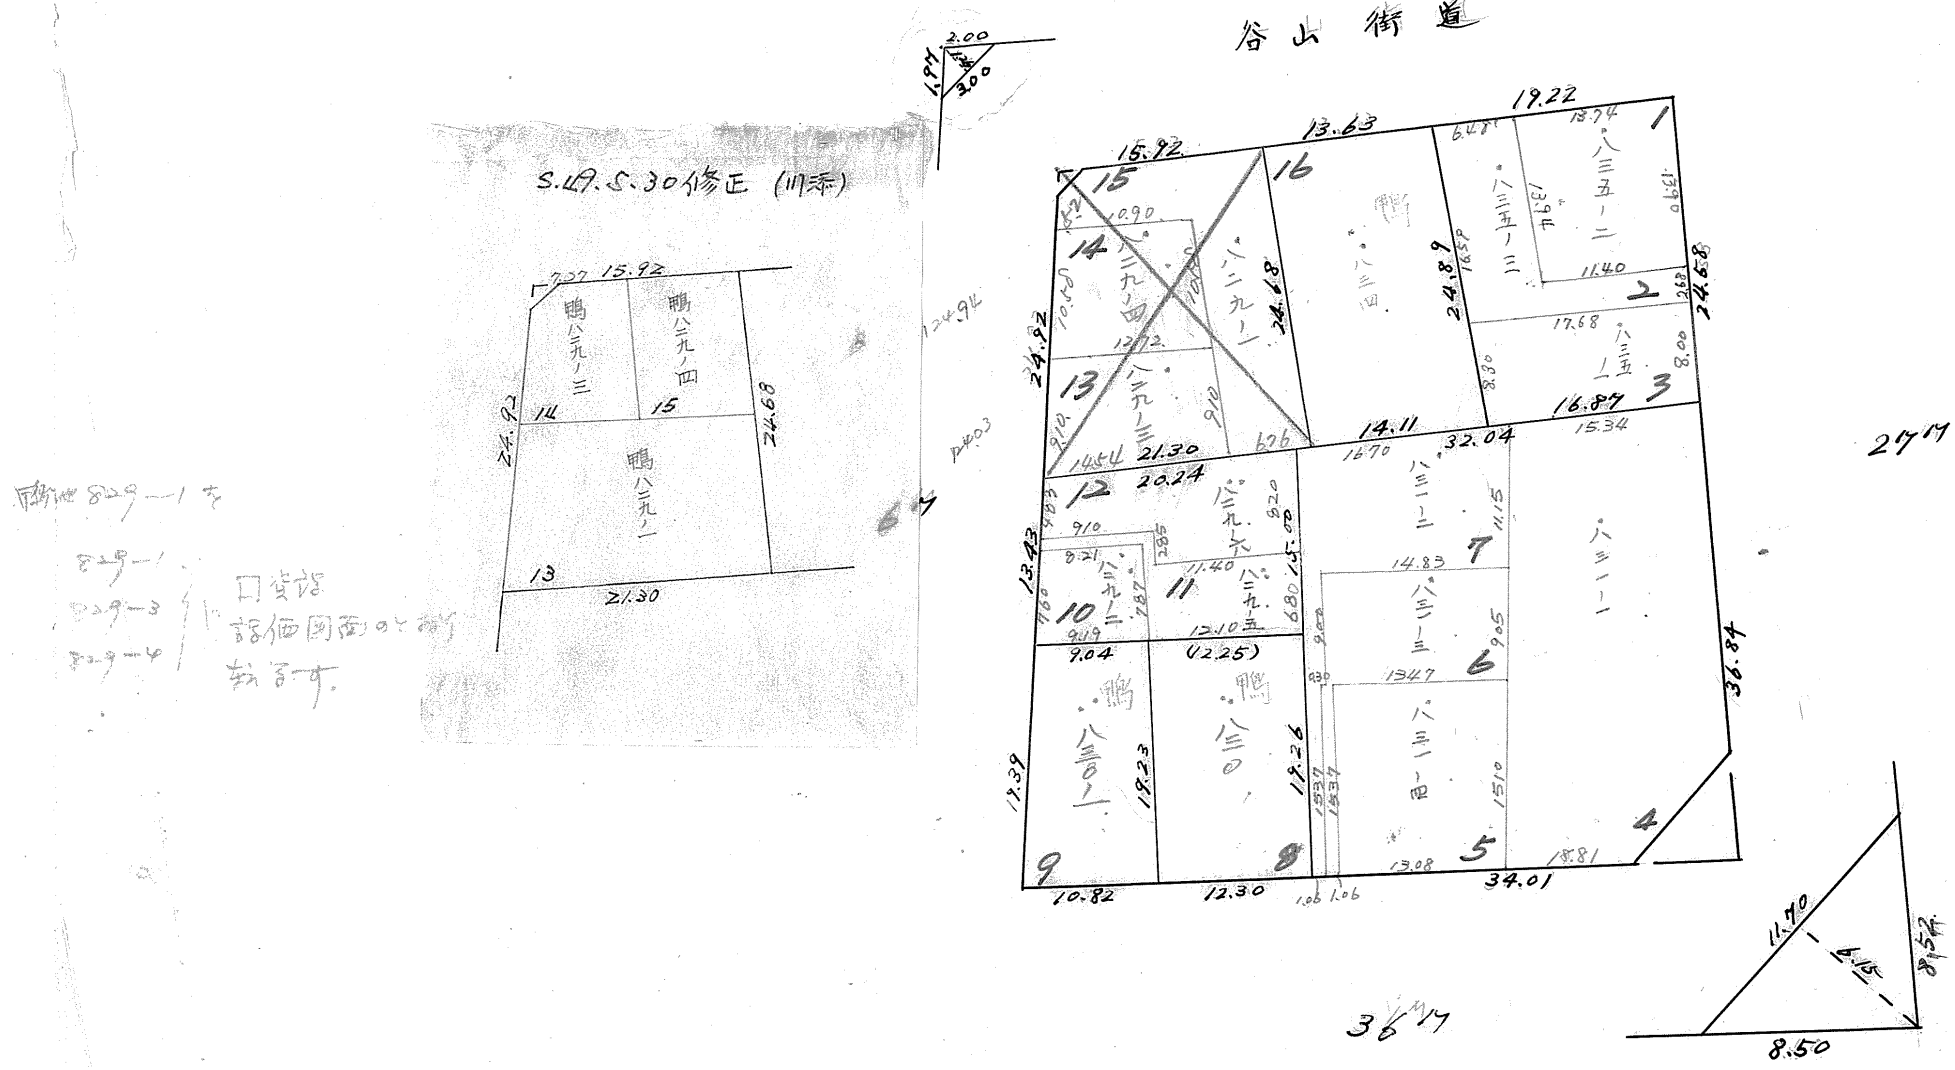

この図面等は、土地区画整理事業に関する参考資料として提供しています。
 ○図面等は換地処分時のものであり、現在の状況とは異なる場合があります。
 ○図面等によって、境界等が確定されるものではありません。