

課	長	係	長	測


(分筆後) 確定面積平面図 $S = \frac{1}{668}$

ブロック番号 荒田 220 号

新地名 町 丁目
年 月 日

荒田工区 220 BL

$S = \frac{1}{668}$

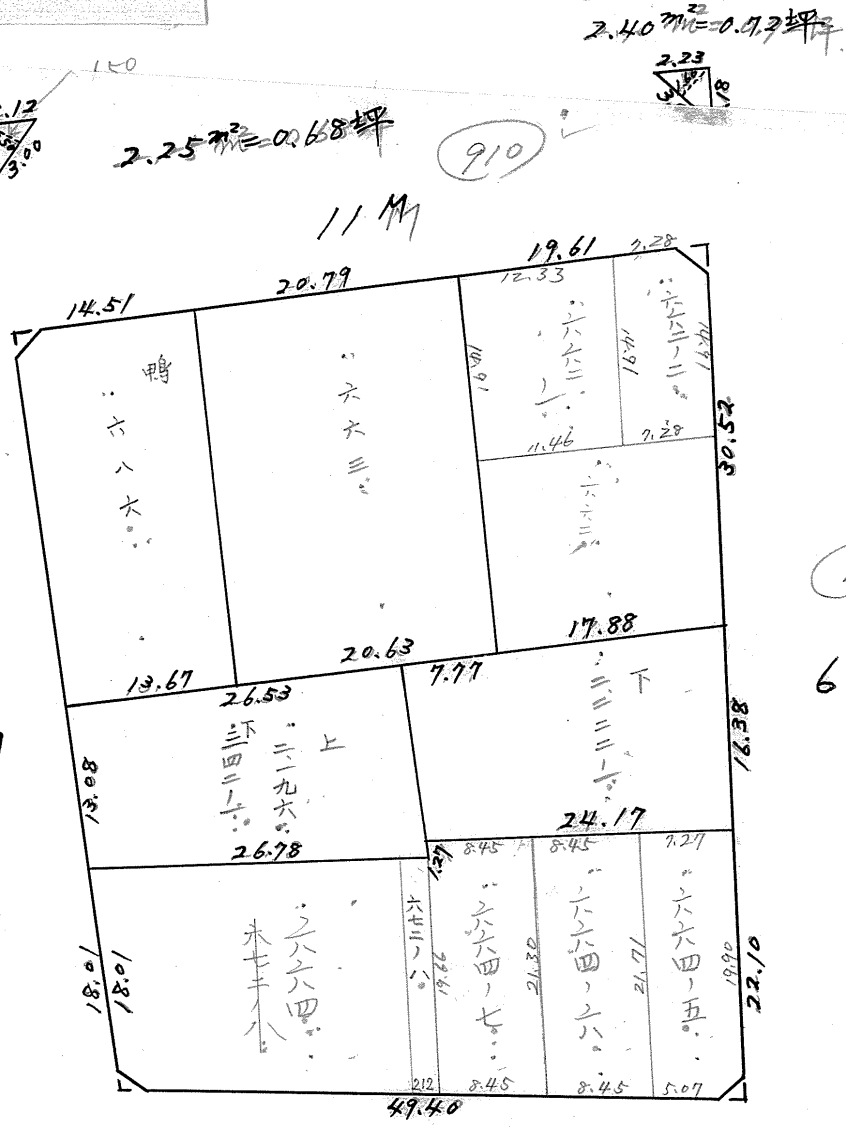



この図面等は、土地区画整理事業に関する参考資料として提供しています。
 ○図面等は換地処分時のものであり、現在の状況とは異なる場合があります。
 ○図面等によって、境界等が確定されるものではありません。

課	長	係	長	測	量	士	係

(分 筆 後)
 確定面積平面図 S = $\frac{1}{\dots}$

ブロック番号 荒田 220 号

新地名 町 丁目
 年 月 日

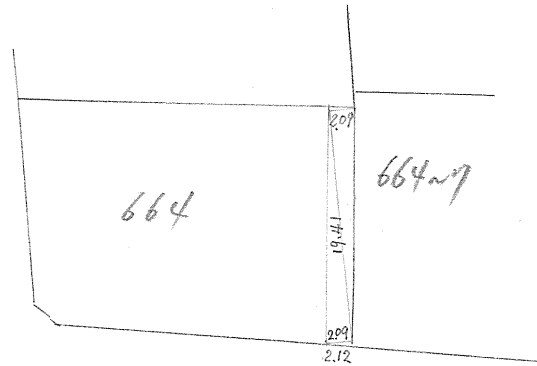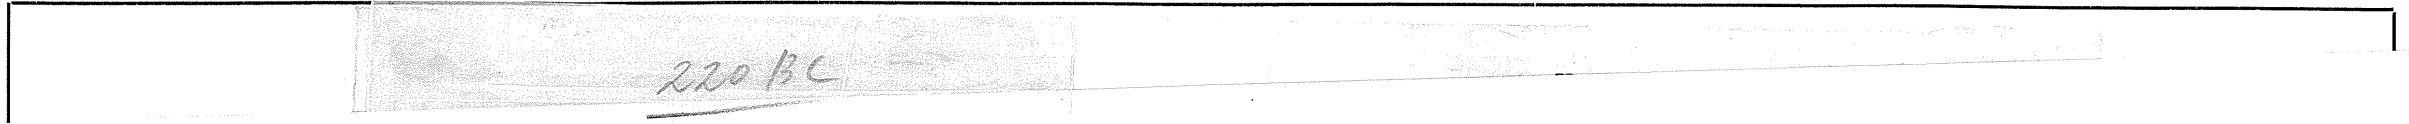

672~18
 $19.41 \times (209 + 209) \div 2 = 40.5669$

この図面等は、土地区画整理事業に関する参考資料として提供しています。
 ○図面等は換地処分時のものであり、現在の状況とは異なる場合があります。
 ○図面等によって、境界等が確定されるものではありません。