



課	長	係



新地名
町 丁目
年 月 日

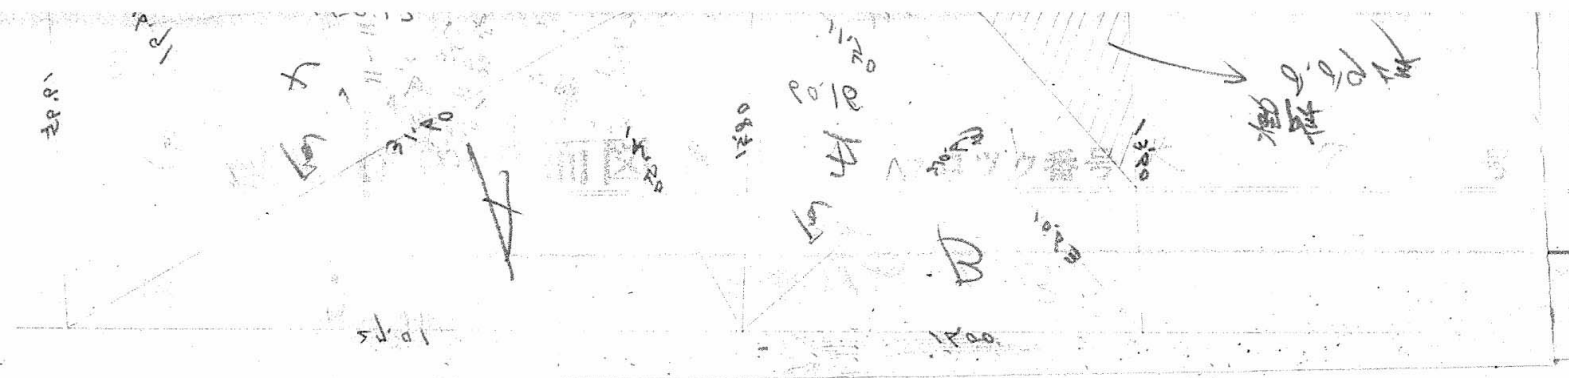

6.11

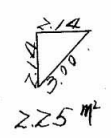

8.11

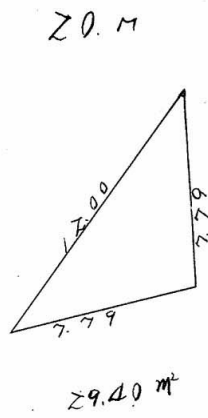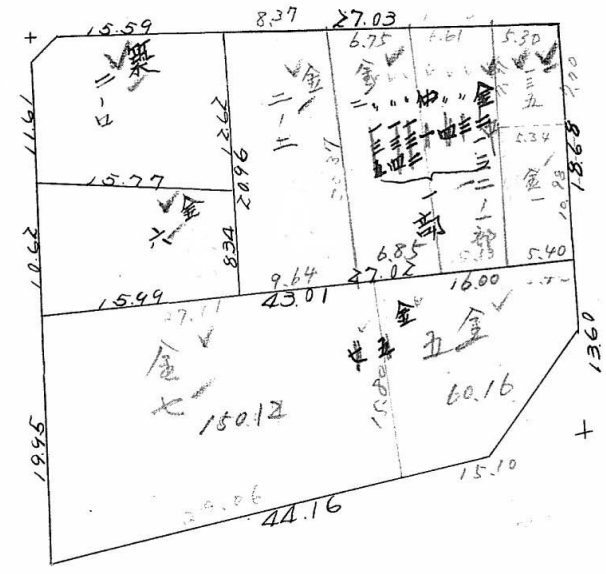

36.11


この図面等は、土地区画整理事業に関する参考資料として提供しています。
 ○図面等は換地処分時のものであり、現在の状況とは異なる場合があります。
 ○図面等によって、境界等が確定されるものではありません。

課長	係長	測量士	系

(分筆後)
 確定面積平面図 $S = \frac{1}{600}$

ブロック番号 中央 71-1 号

新地名 _____ 町 _____ 丁目 _____
 年 _____ 月 _____ 日

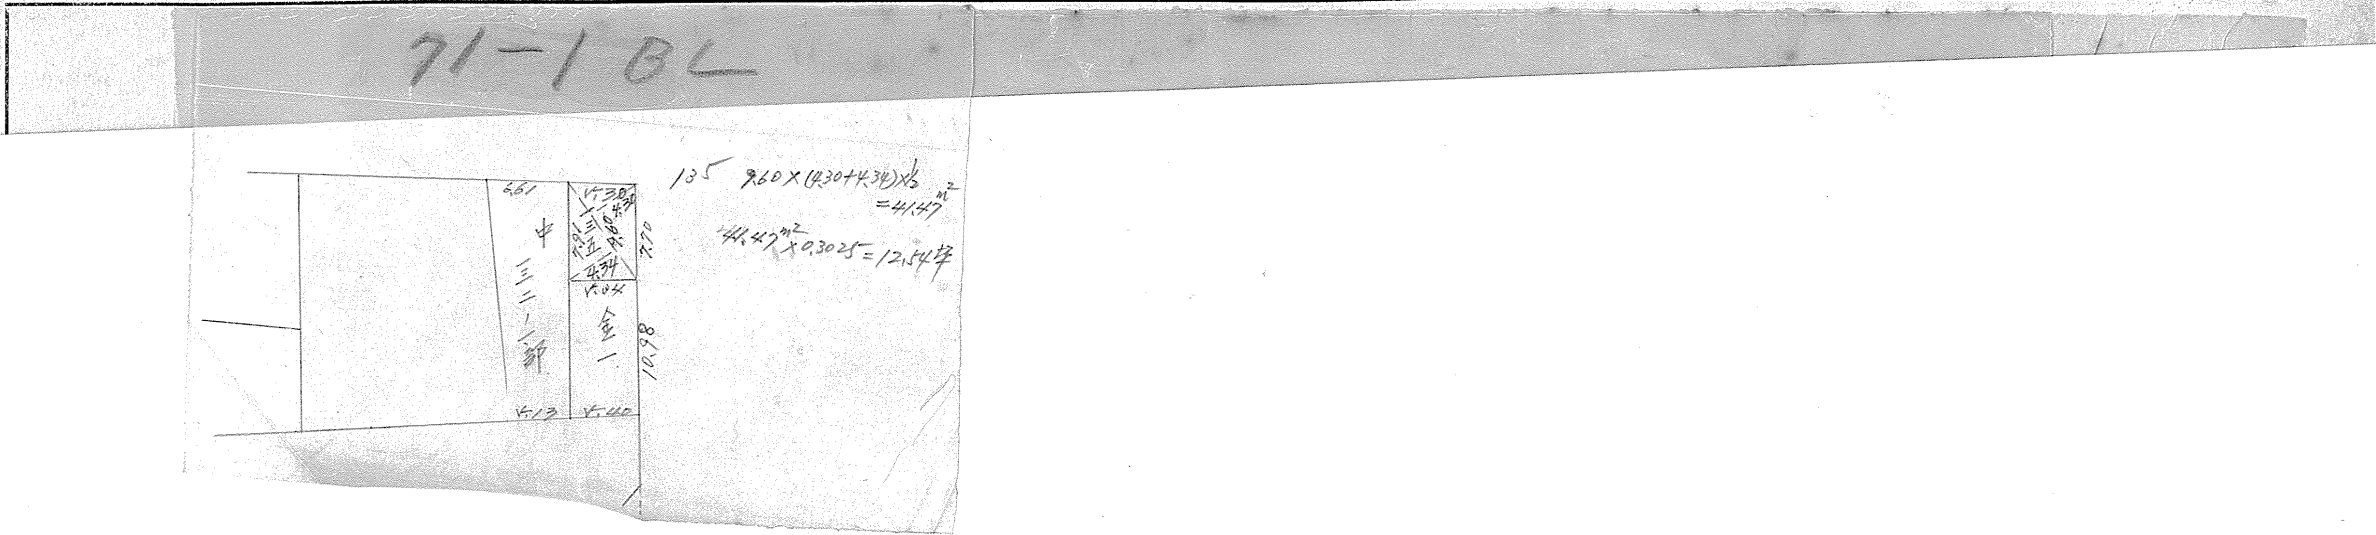

この図面等は、土地区画整理事業に関する参考資料として提供しています。
 ○図面等は換地処分時のものであり、現在の状況とは異なる場合があります。
 ○図面等によって、境界等が確定されるものではありません。


課	長	係	量	士

筆(後) 確定面積平面図 $S = \frac{1}{600}$

ブロック番号 中央 71~1 号

新地名 町 丁目
年 月 日

71~1 B

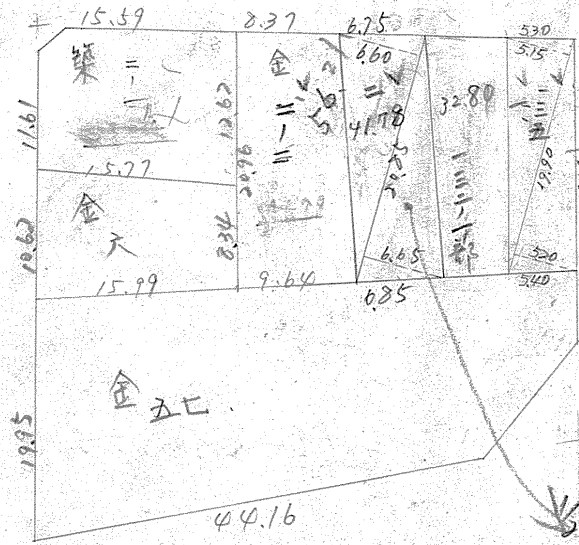

$$\frac{1}{2}(19.90 \times 5.15) = 51.24$$

$$\frac{1}{2}(19.90 \times 5.20) = 51.74$$

$$\frac{1}{2}(51.24 + 51.74) \times 0.3025 = 31.15 \text{ (坪)}$$

$$\frac{1}{2}(6.60 \times 20.85) \times 0.3025 = 20.81$$

$$\frac{1}{2}(6.65 \times 20.85) \times 0.3025 = 20.99$$


$$20.81 + 20.99 = 41.78 \text{ 坪}$$

この図面等は、土地区画整理事業に関する参考資料として提供しています。
 ○図面等は換地処分時のものであり、現在の状況とは異なる場合があります。
 ○図面等によって、境界等が確定されるものではありません。

係	長	課	測量士

確定面積平面図 S=1/600 プロック番号 中央 71-1 号

新地名 町 丁目
年 月 日

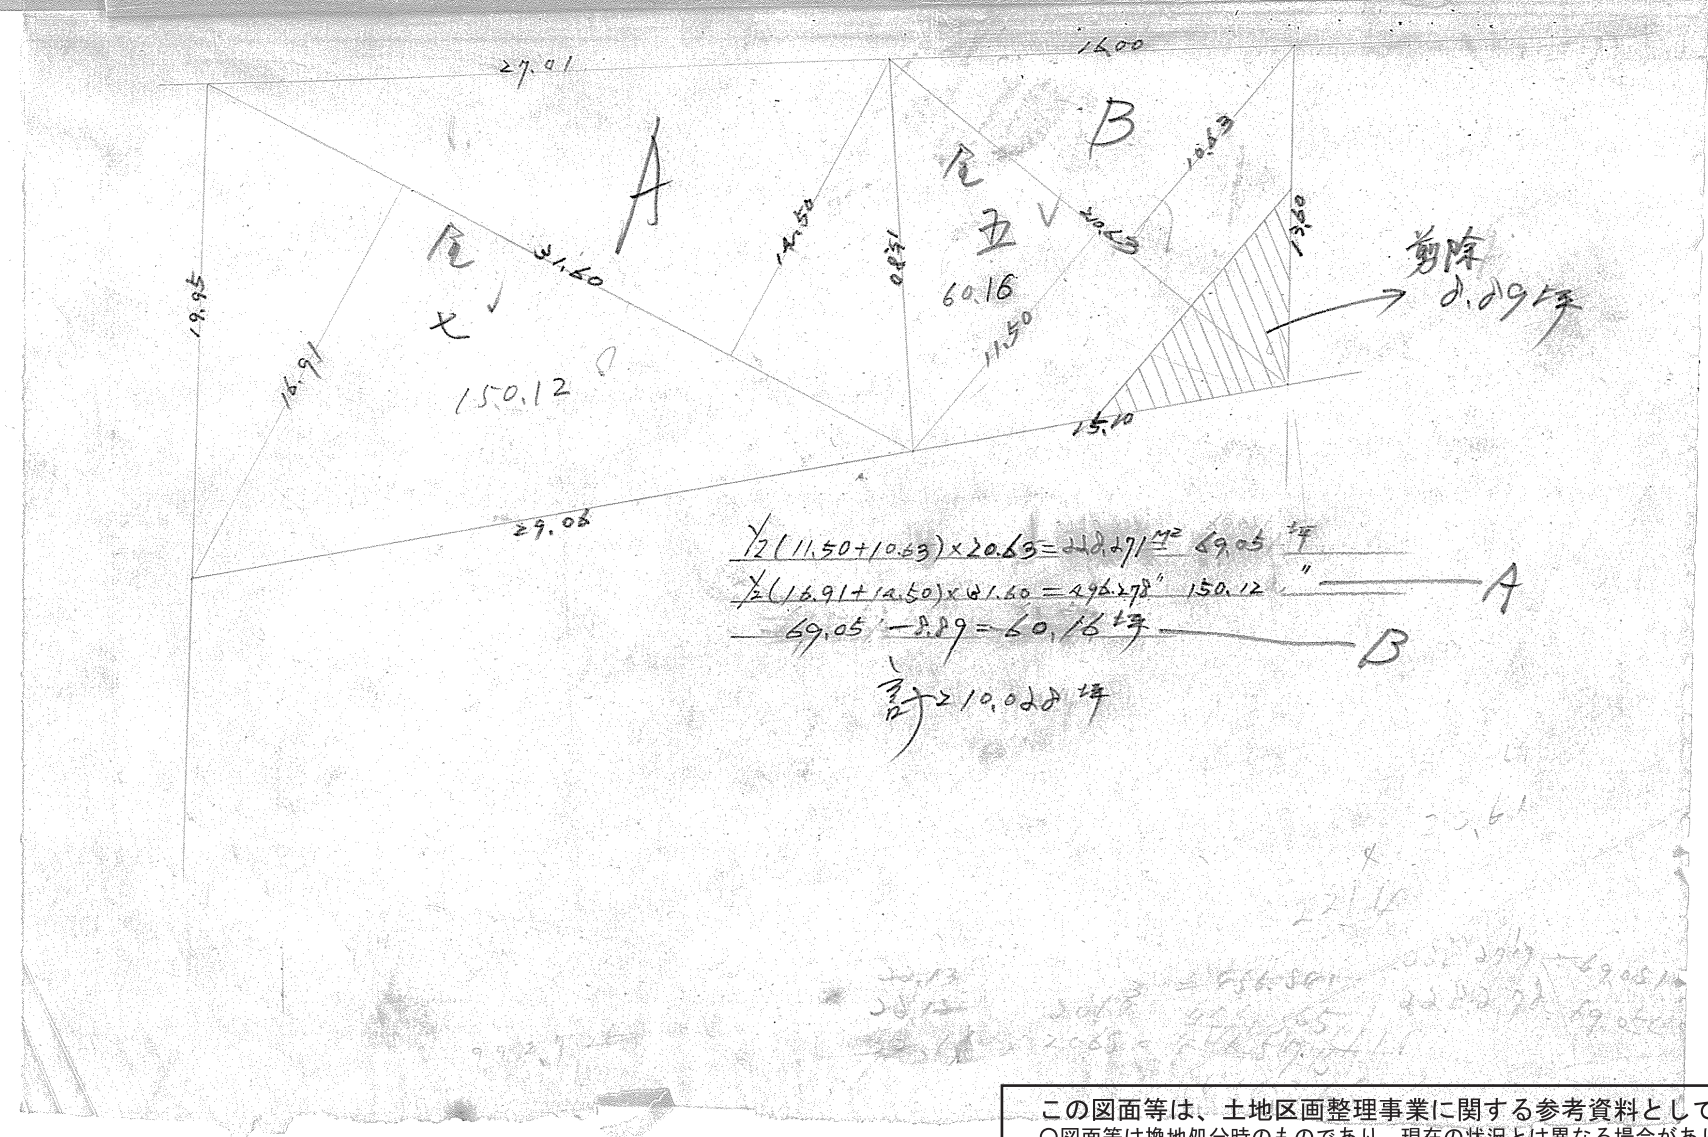

この図面等は、土地区画整理事業に関する参考資料として提供しています。
 ○図面等は換地処分時のものであり、現在の状況とは異なる場合があります。
 ○図面等によって、境界等が確定されるものではありません。