

課	長	係	長	測量士	係


(分 筆 後)  
 確定面積平面図 S =  $\frac{1}{600}$

ブロック番号 荒 10 号

新地名 町 丁目  
 高 麗 10  
 年 月 日

この図面等は、土地区画整理事業に関する参考資料として提供しています。  
 ○図面等は換地処分時のものであり、現在の状況とは異なる場合があります。  
 ○図面等によって、境界等が確定されるものではありません。

荒田五区10BL

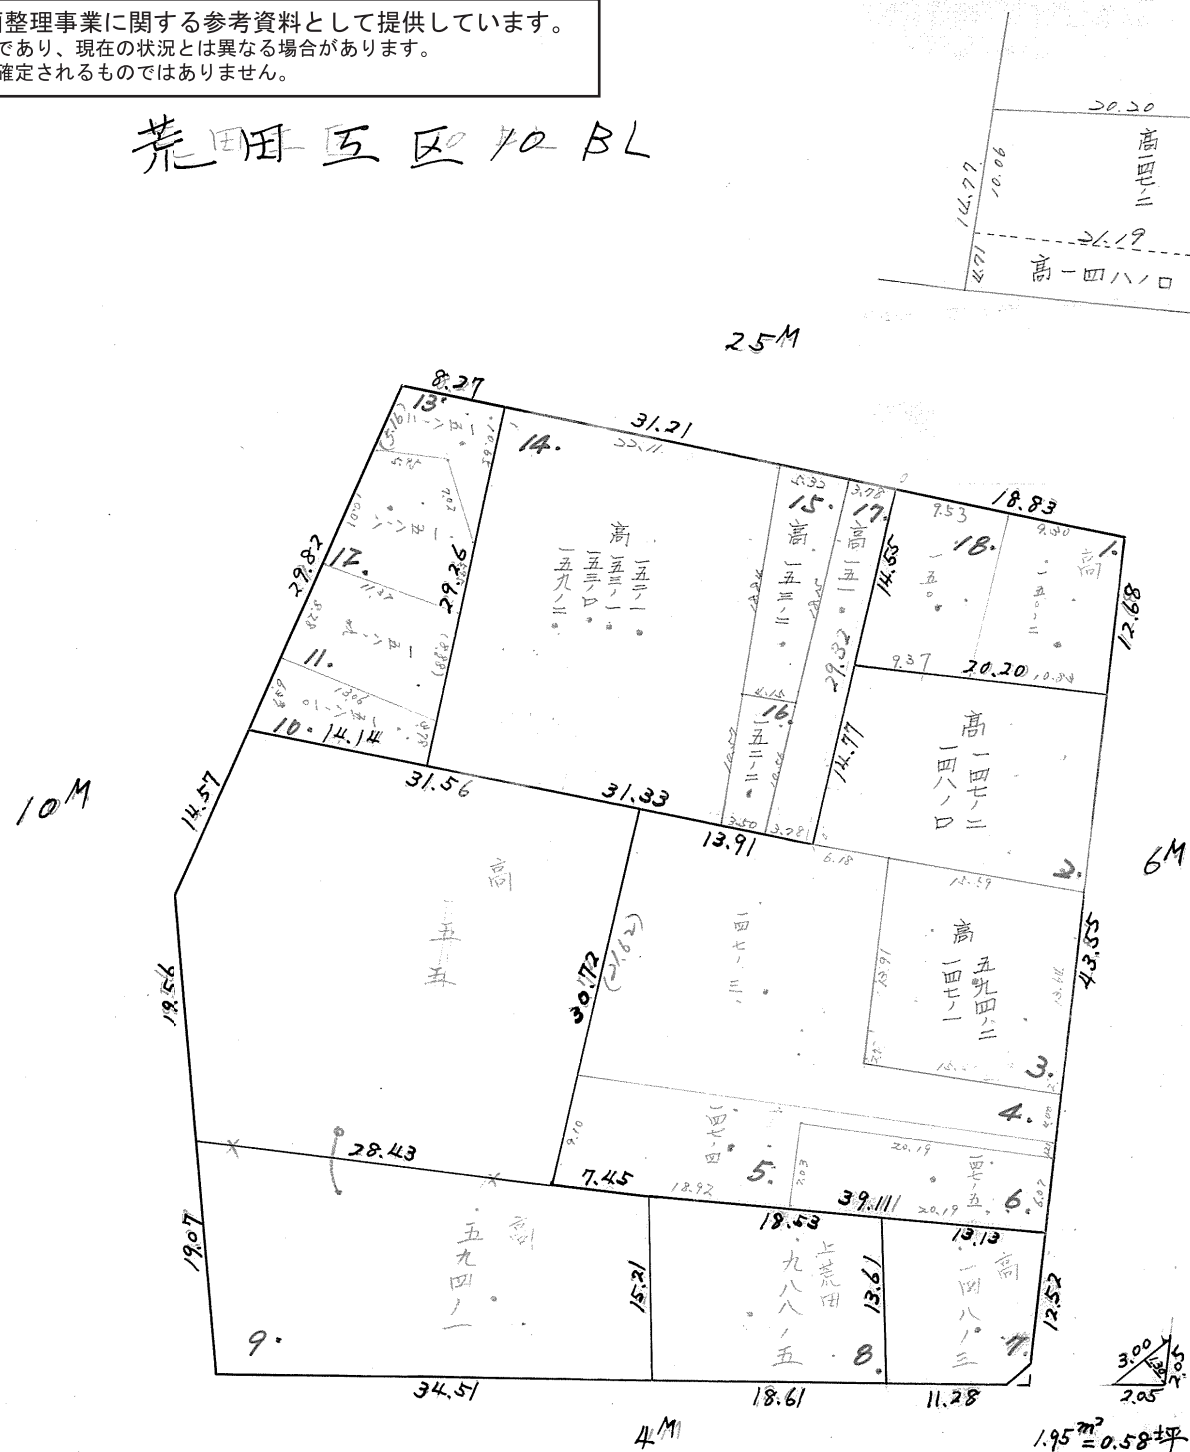

S =  $\frac{1}{600}$