

課長 係長 測量士 係


この図面等は、土地区画整理事業に関する参考資料として提供しています。
 ○図面等は換地処分時のものであり、現在の状況とは異なる場合があります。
 ○図面等によって、境界等が確定されるものではありません。

(分 筆 後)
 確定面積平面図 S = 1

ブロック番号 荒 21 号

新地名 町 丁目
 高 麗 23
 年 月 日

荒田工区 21BL

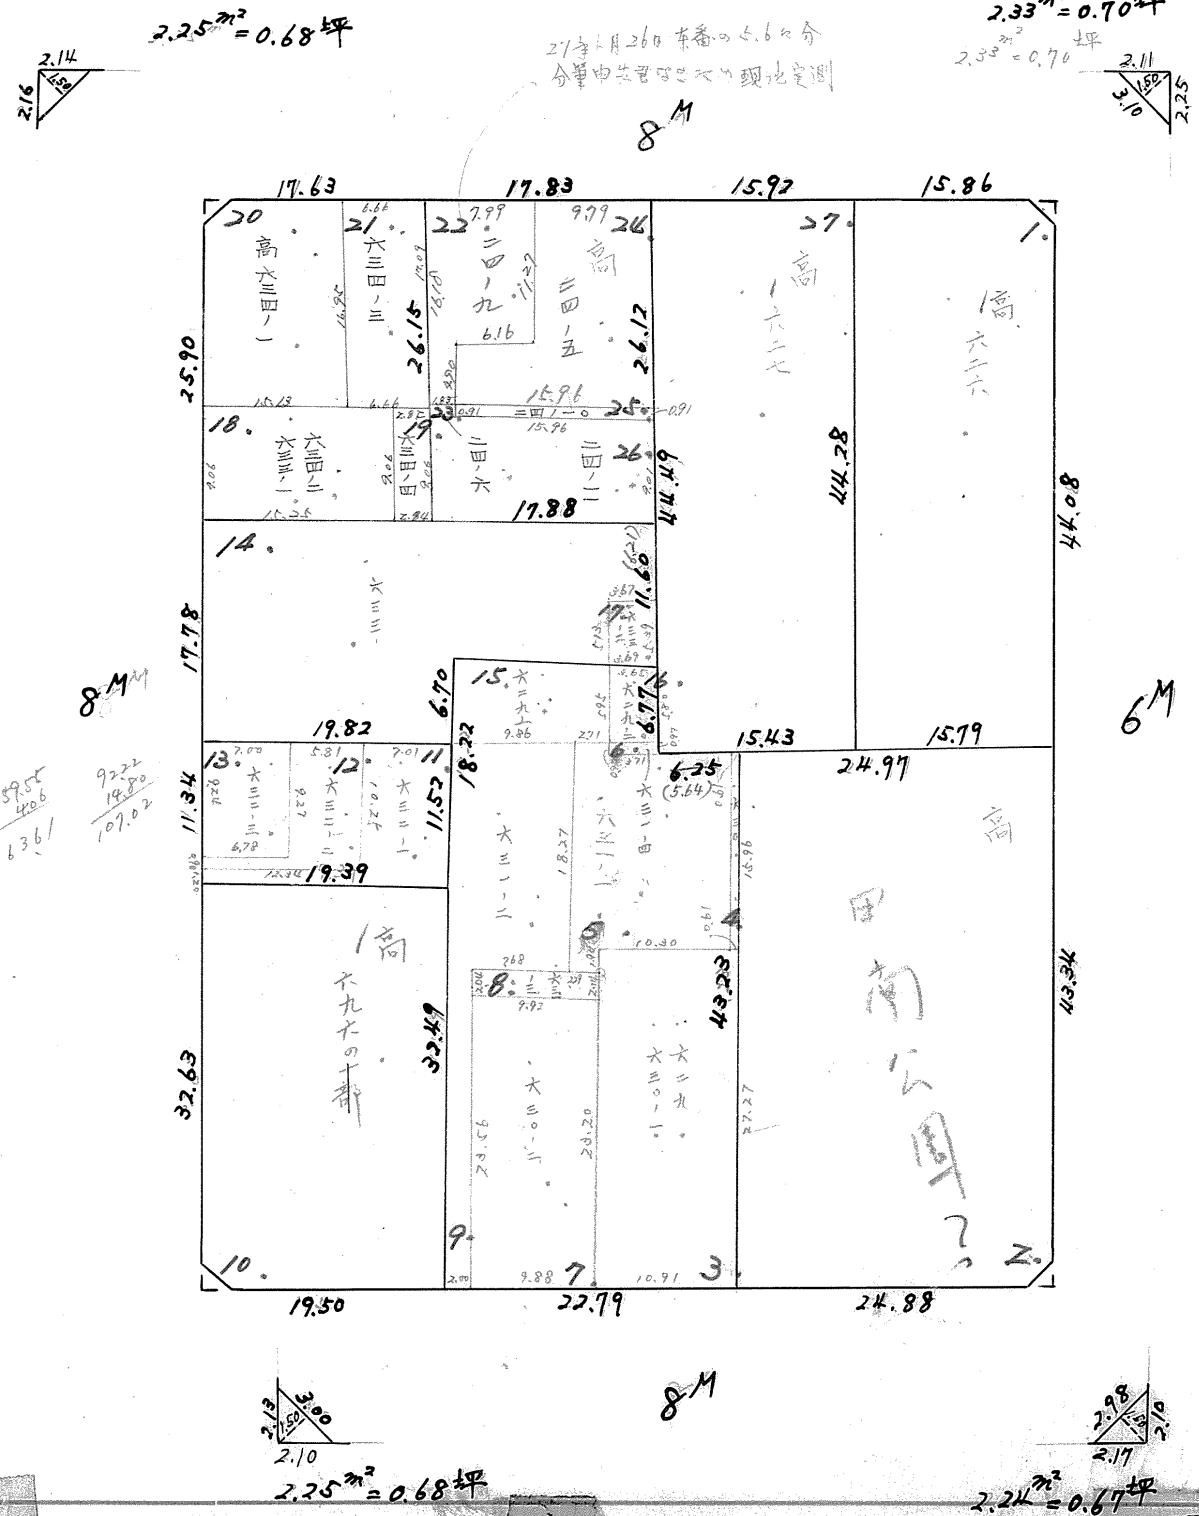

荒田工区 21BL

口資控認価台帳図面
 表字
 市庫 24-5
 24-6
 24-9

S = 1/600