


課長	係長	測量士	係

(分筆後)
確定面積平面図 S = $\frac{1}{600}$

ブロック番号 32 号

新地名 町 丁目
高麗 35
年 月 日

荒田工区 32³²BL
S = $\frac{1}{600}$

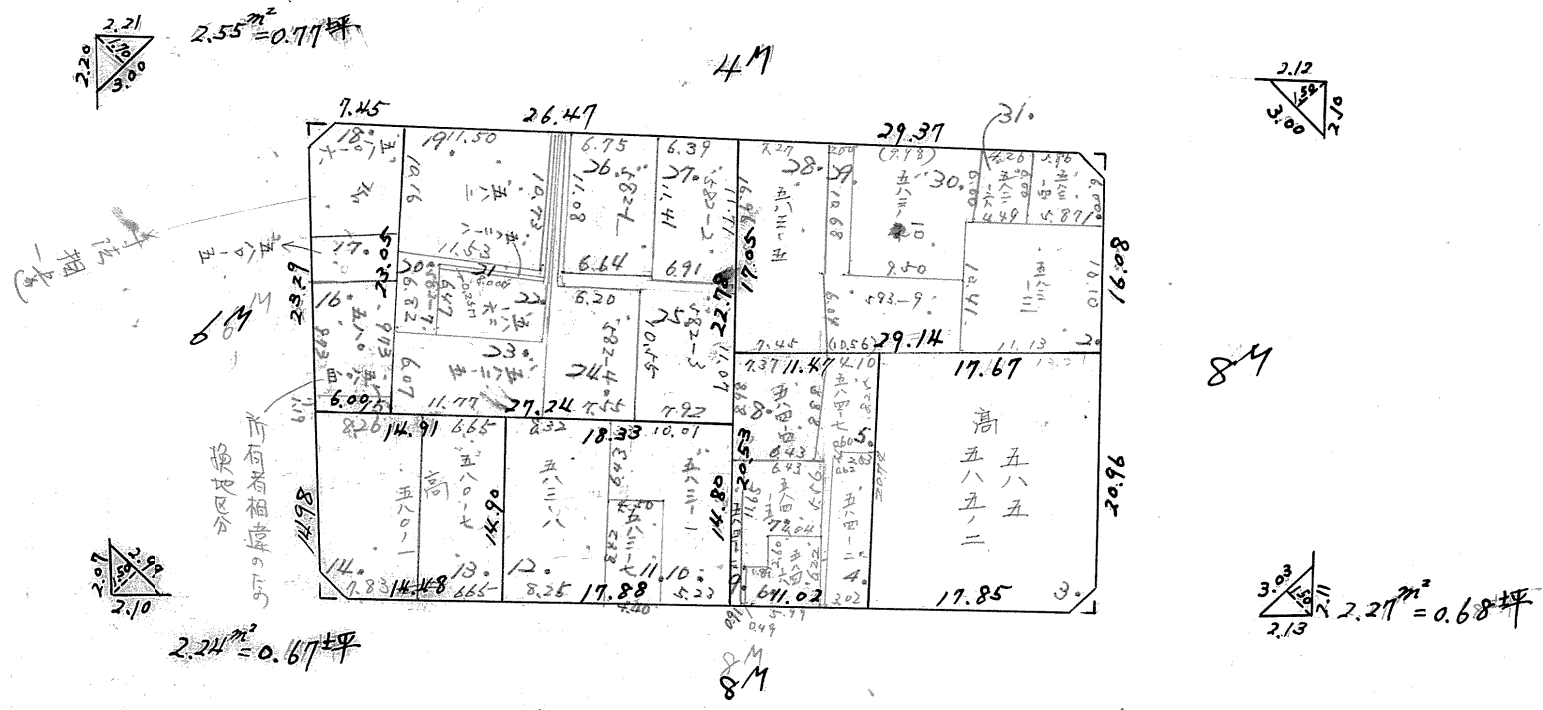


この図面等は、土地区画整理事業に関する参考資料として提供しています。
○図面等は換地処分時のものであり、現在の状況とは異なる場合があります。
○図面等によって、境界等が確定されるものではありません。

課長	係長	測量士	係

(分筆後)
 確定面積平面図 S = $\frac{1}{\dots}$

ブロック番号 素 32 号

新地名 町 丁目
 高 麗 35
 年 月 日

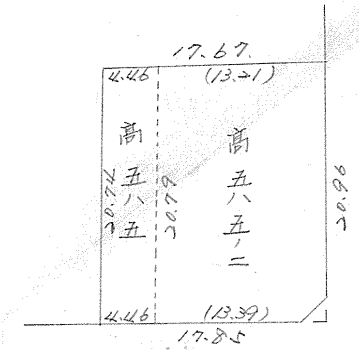

この図面等は、土地区画整理事業に関する参考資料として提供しています。
 ○図面等は換地処分時のものであり、現在の状況とは異なる場合があります。
 ○図面等によって、境界等が確定されるものではありません。