

課長	係長	測量士	係

(分 筆 後)  
 確定面積平面図 S =  $\frac{1}{600}$





ブロック番号 荒 42 号

新地町丁目  
 名 高 麗 42  
 年 月 日

この図面等は、土地区画整理事業に関する参考資料として提供しています。  
 ○図面等は換地処分時のものであり、現在の状況とは異なる場合があります。  
 ○図面等によって、境界等が確定されるものではありません。

荒田五区 42 BL

$S = \frac{1}{600}$

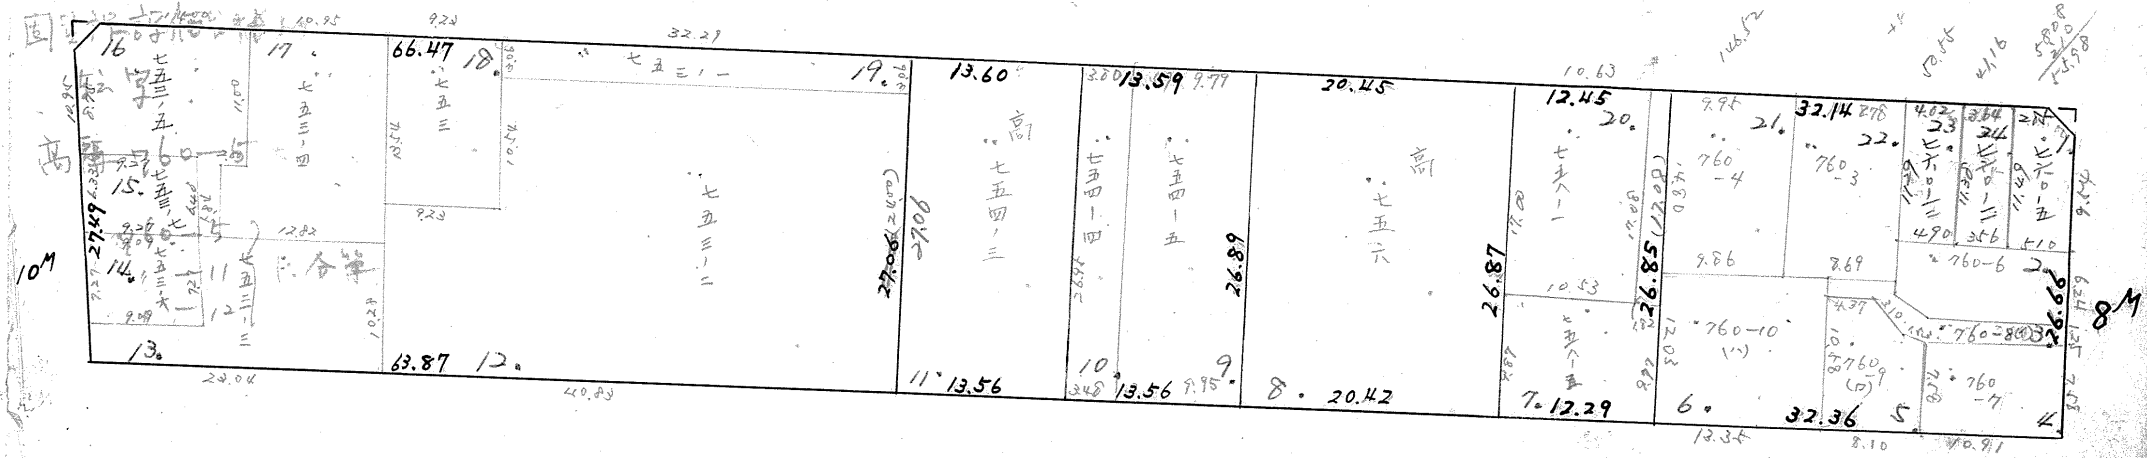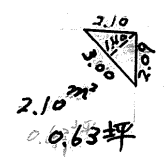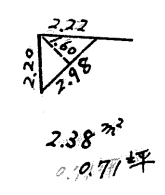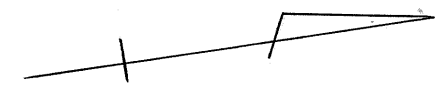

2M