

課	長	係	長	測量士	係

(分 筆 後)
 確定面積平面図 S = 1/600





ブロック番号

18号

新地名 郡元三丁目

17

年 月 日

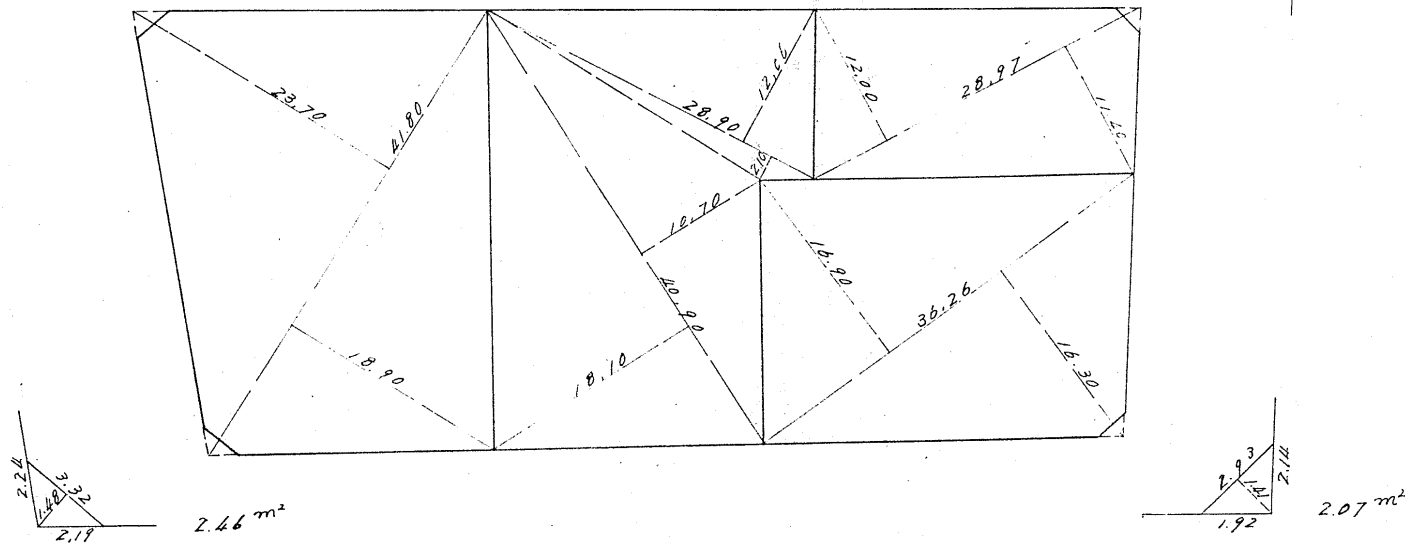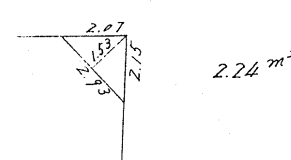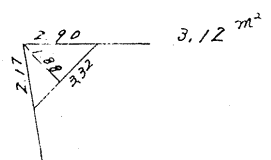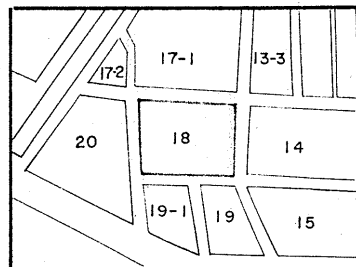


6 M


6 M

6 M

6 M

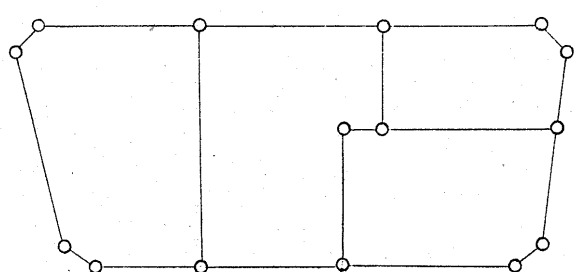

杭 15.
口 4.

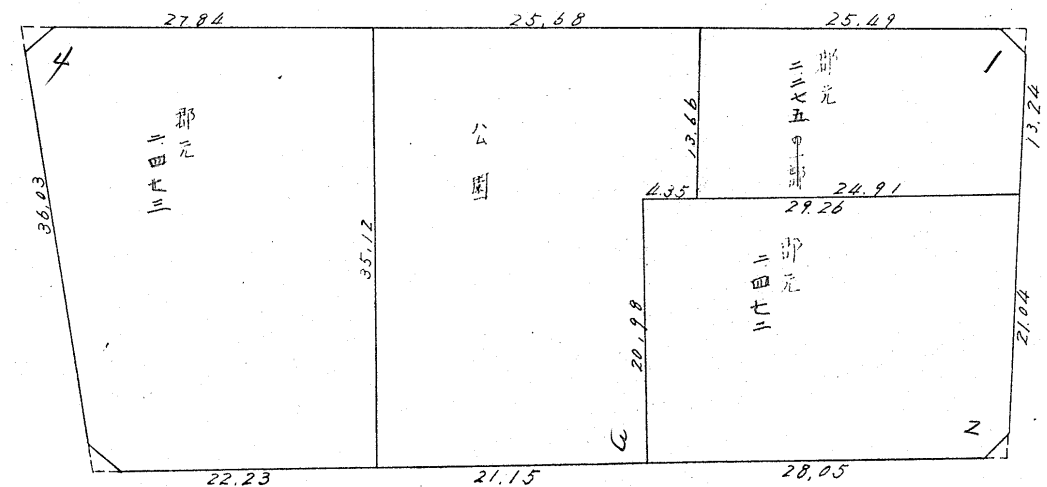

この図面等は、土地区画整理事業に関する参考資料として提供しています。
 ○図面等は換地処分時のものであり、現在の状況とは異なる場合があります。
 ○図面等によって、境界等が確定されるものではありません。