

課	長	係	長	測量士	係

(分 筆 後)

確定面積平面図 $S = \frac{1}{600}$

ブロック番号





宇宿

20号

新地名 町 丁目
郡元三丁目

18

年 月 日

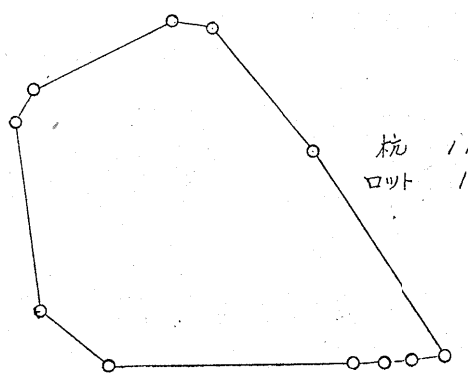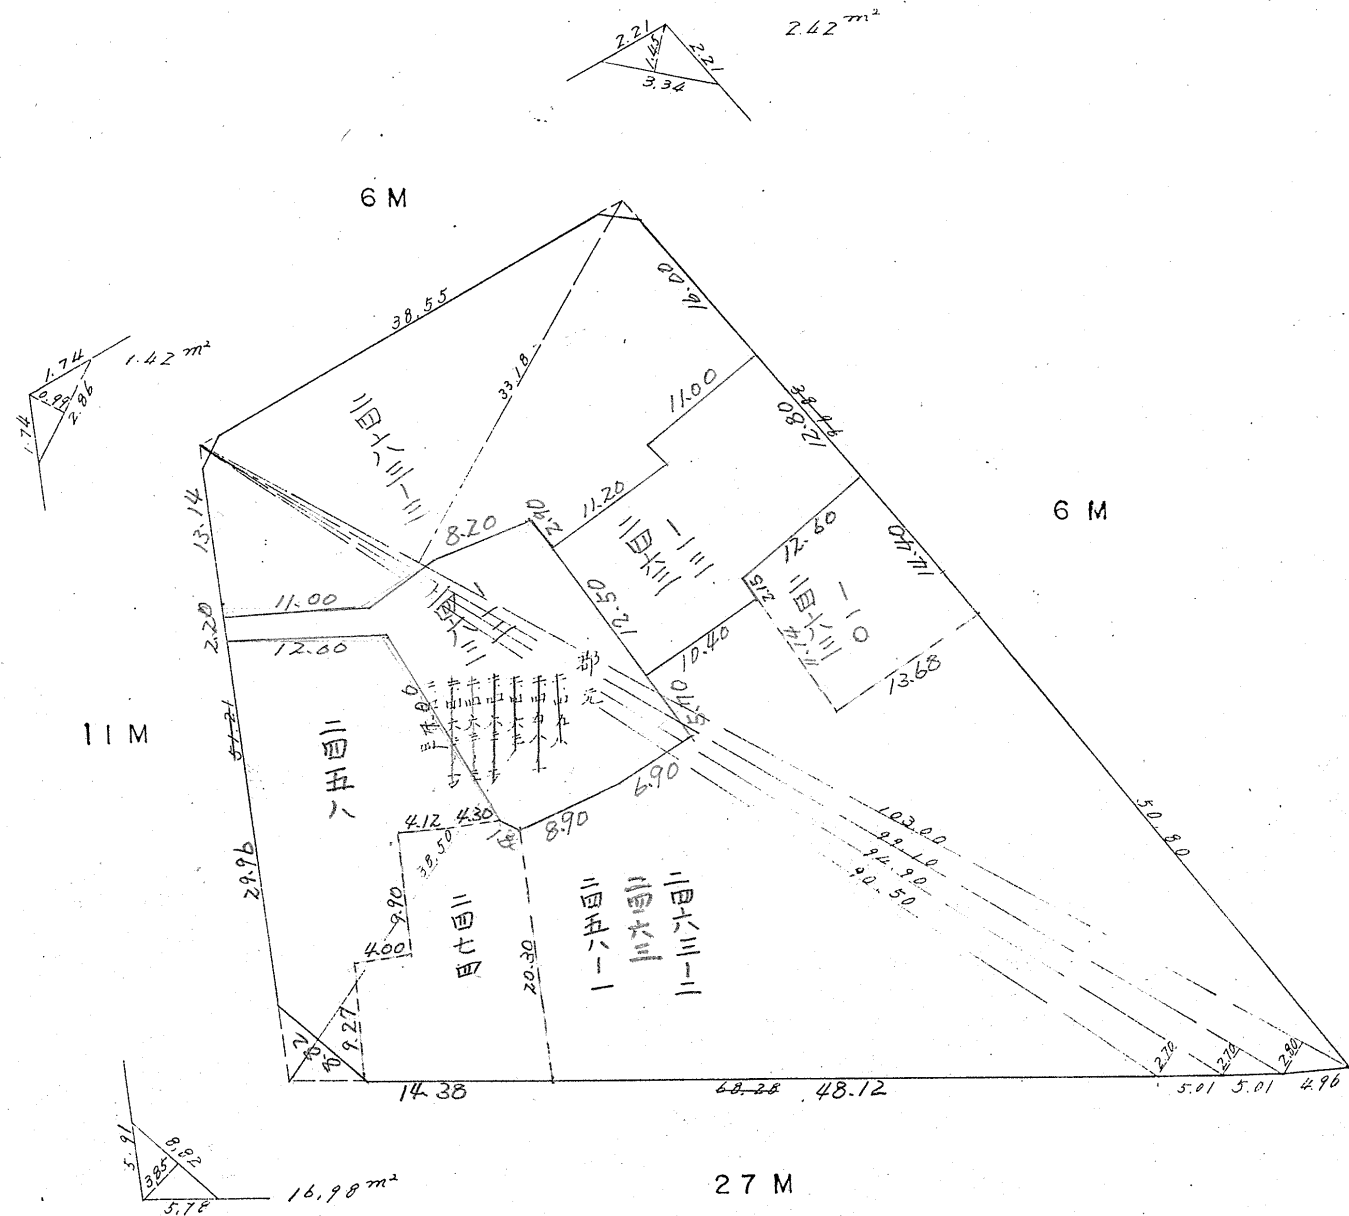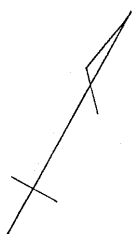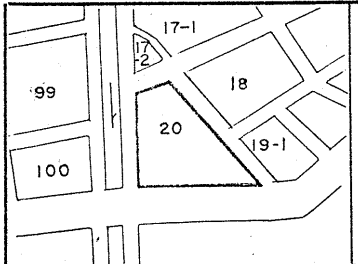

この図面等は、土地区画整理事業に関する参考資料として提供しています。
 ○図面等は換地処分時のものであり、現在の状況とは異なる場合があります。
 ○図面等によって、境界等が確定されるものではありません。

課長	係長	測量士	係

(分 筆 後)

確定面積平面図 $S = \frac{1}{600}$

ブロック番号

宇宿

20号

新地町丁目
地名 郡元三丁目
年 月 日

18

課長	係長	測量士	係

確定面積平面図 $S = \frac{1}{600}$


ブロック番号

宇宿



20号

新地町丁目
地名 郡元三丁目
年 月 日

18

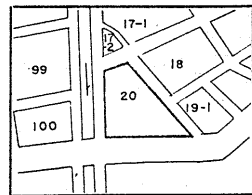

縮少70%

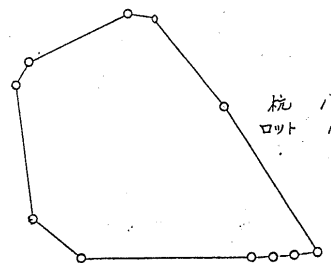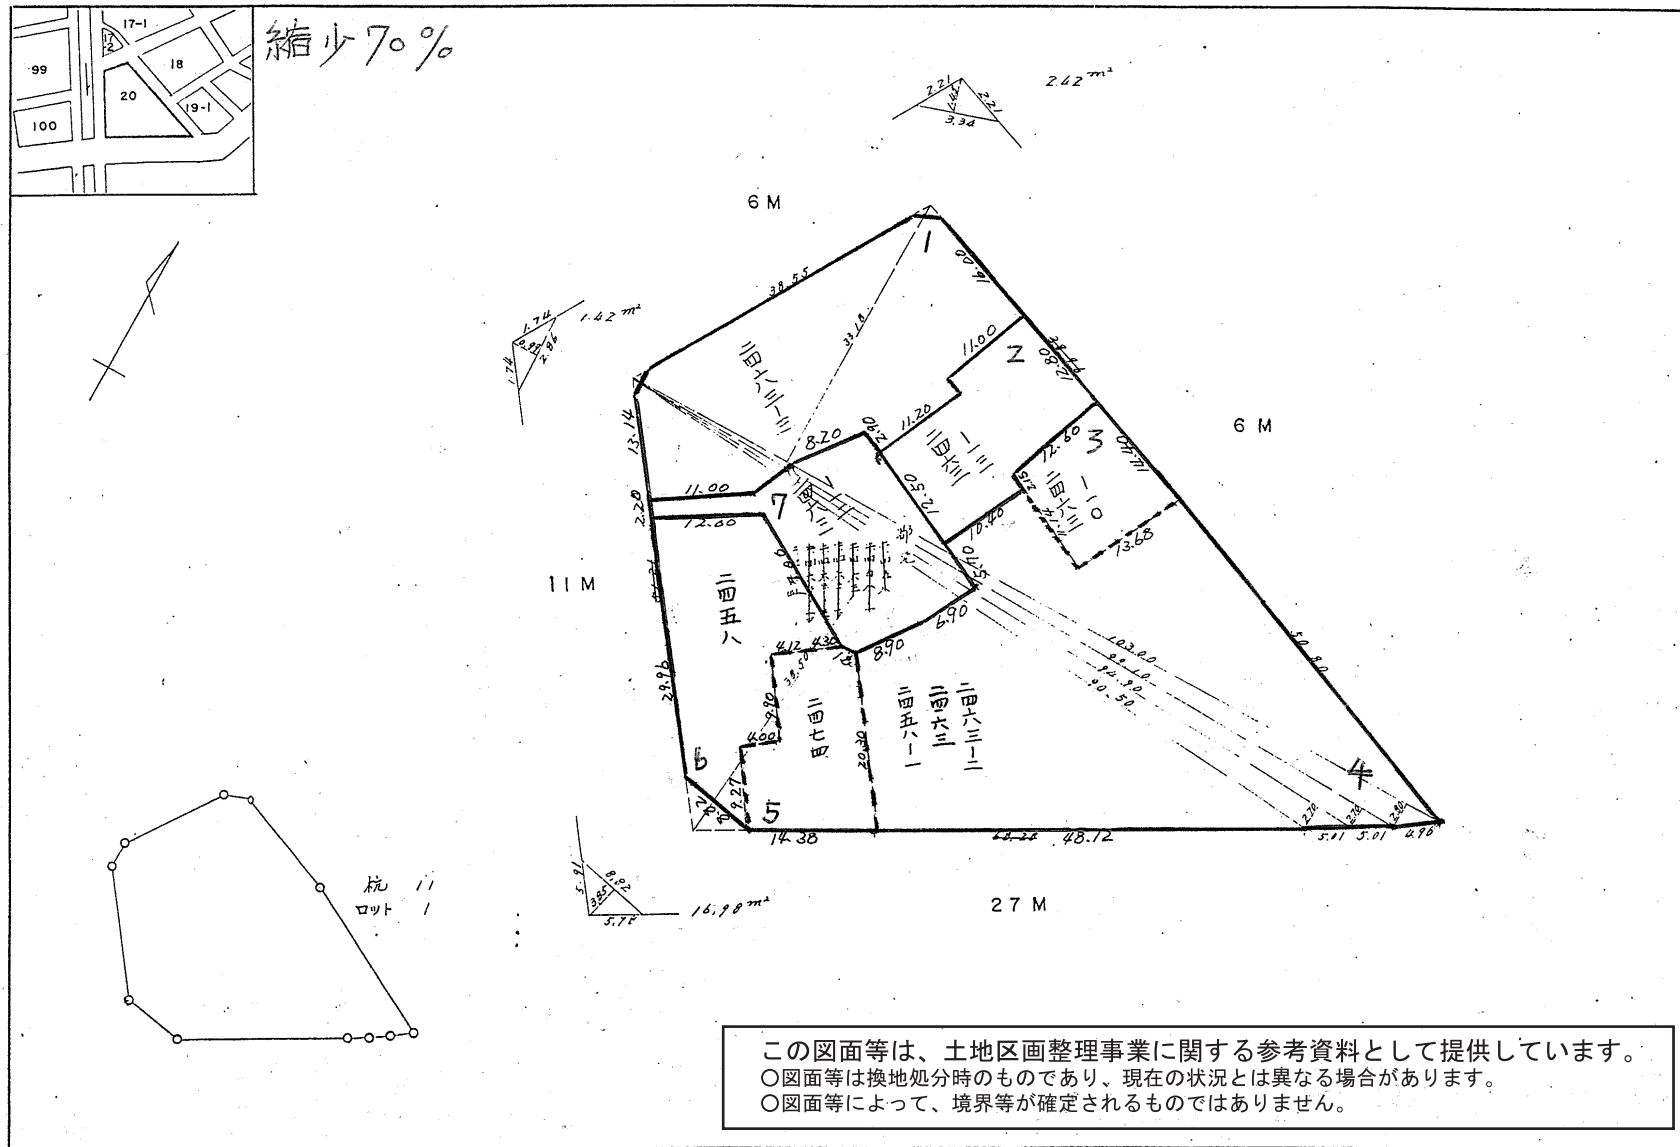

この図面等は、土地区画整理事業に関する参考資料として提供しています。
 ○図面等は換地処分時のものであり、現在の状況とは異なる場合があります。
 ○図面等によって、境界等が確定されるものではありません。