

課長	係長	測量士	係

(分筆後)
 確定面積平面図 S = 1/600


ブロック番号 17-1号

17-1号

新地名 町 丁目
 郡元三丁目
 年 月 日

20
21

郡元三丁目 21

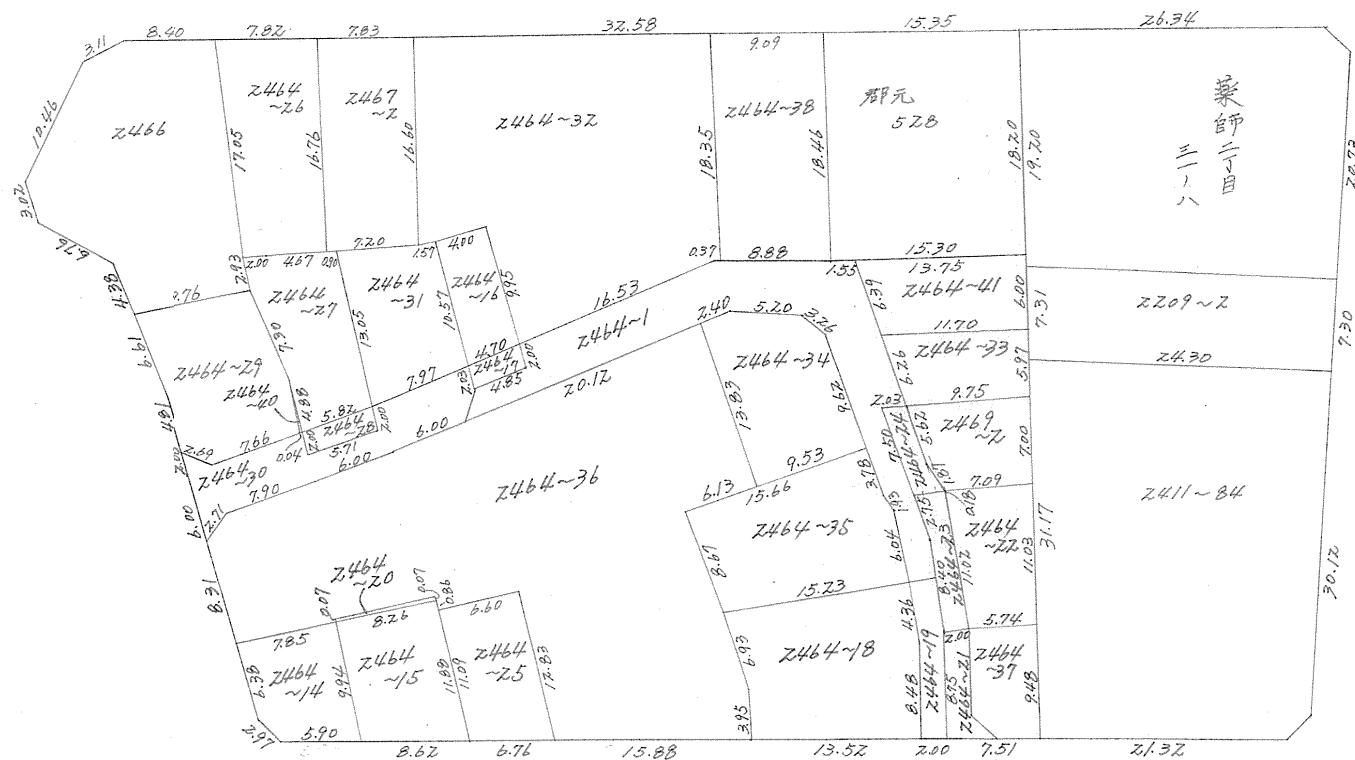

郡元三丁目 20

この図面等は、土地区画整理事業に関する参考資料として提供しています。
 ○図面等は換地処分時のものであり、現在の状況とは異なる場合があります。
 ○図面等によって、境界等が確定されるものではありません。

課長	係長	測量士	係


確定面積平面図 $S = \frac{1}{600}$

ブロック番号 17-1号

地名 郡元三丁目
年 月 日

丁目 20
21

郡元三丁目 21

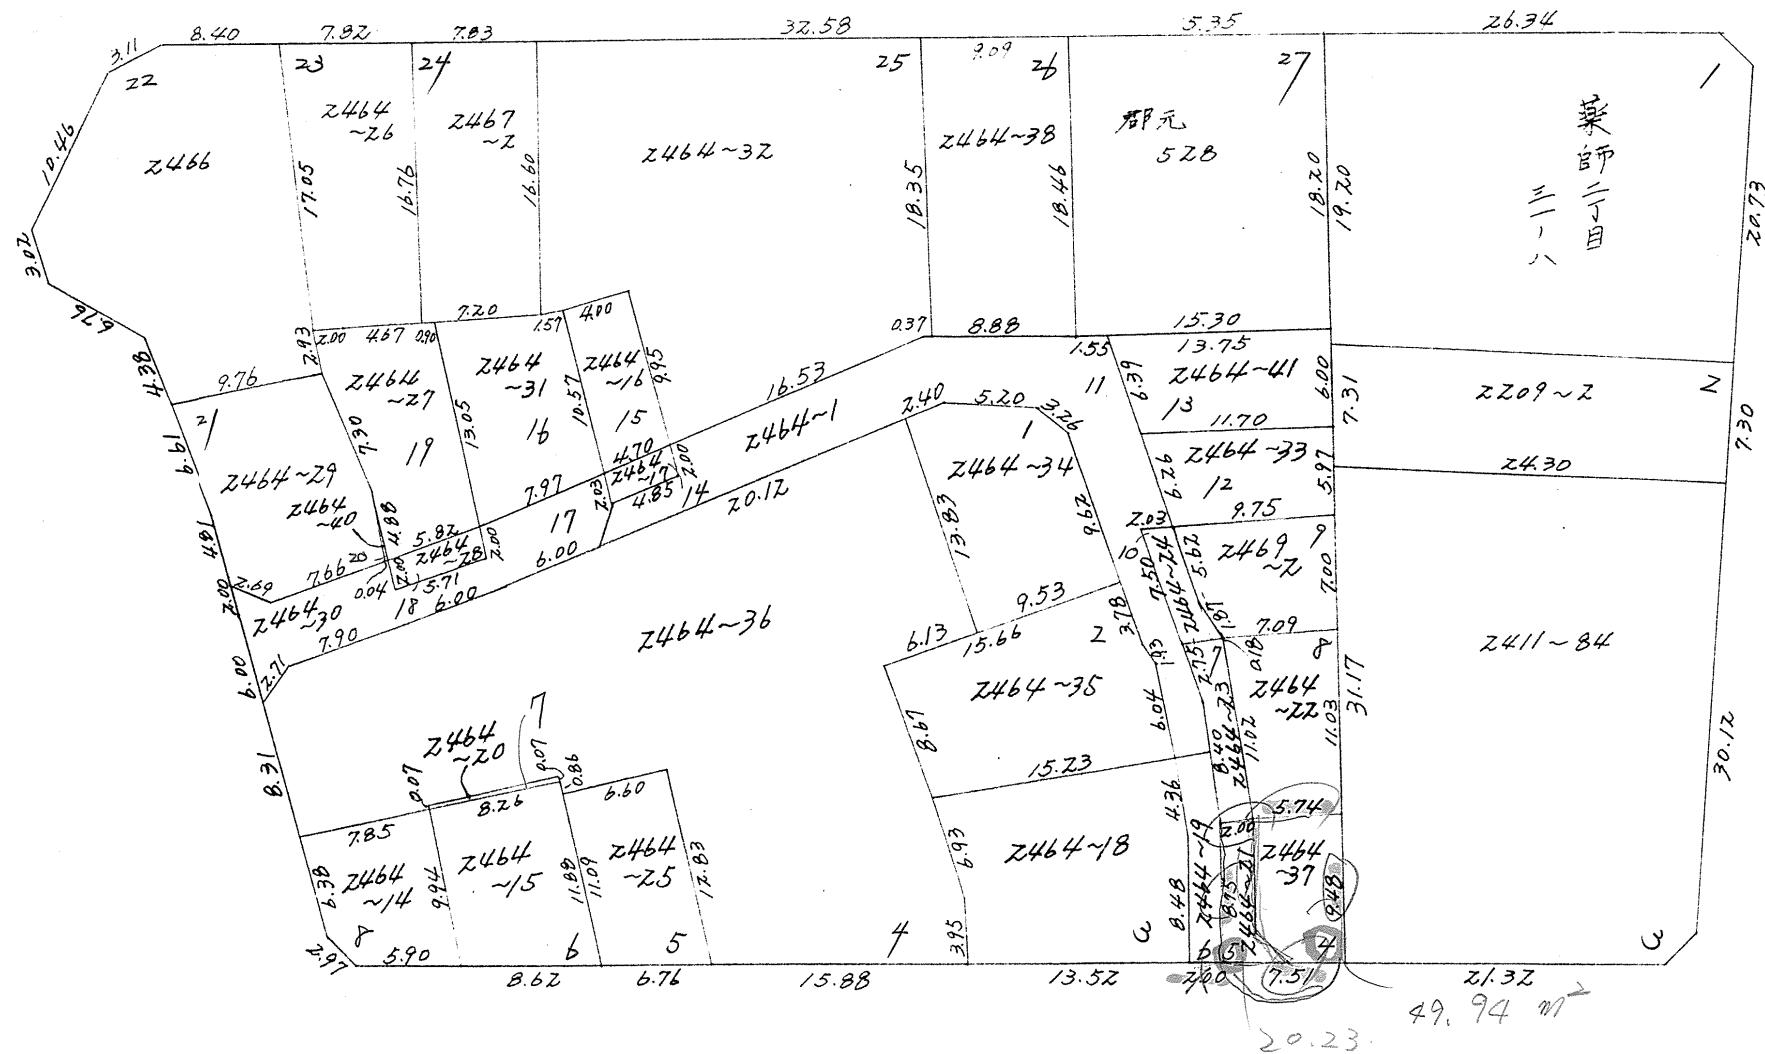

この図面等は、土地区画整理事業に関する参考資料として提供しています。
 ○図面等は換地処分時のものであり、現在の状況とは異なる場合があります。
 ○図面等によって、境界等が確定されるものではありません。

確定面積平面図 S = 1/600

この図面等は、土地区画整理事業に関する参考資料として提供しています。
○図面等は換地処分時のものであり、現在の状況とは異なる場合があります。
○図面等によって、境界等が確定されるものではありません。

