


課	長	係	目

(分 筆 後)  
確定面積平面図

ブロック番号 **城南** 41~1 号

新地名 町 丁目  
年 月 日

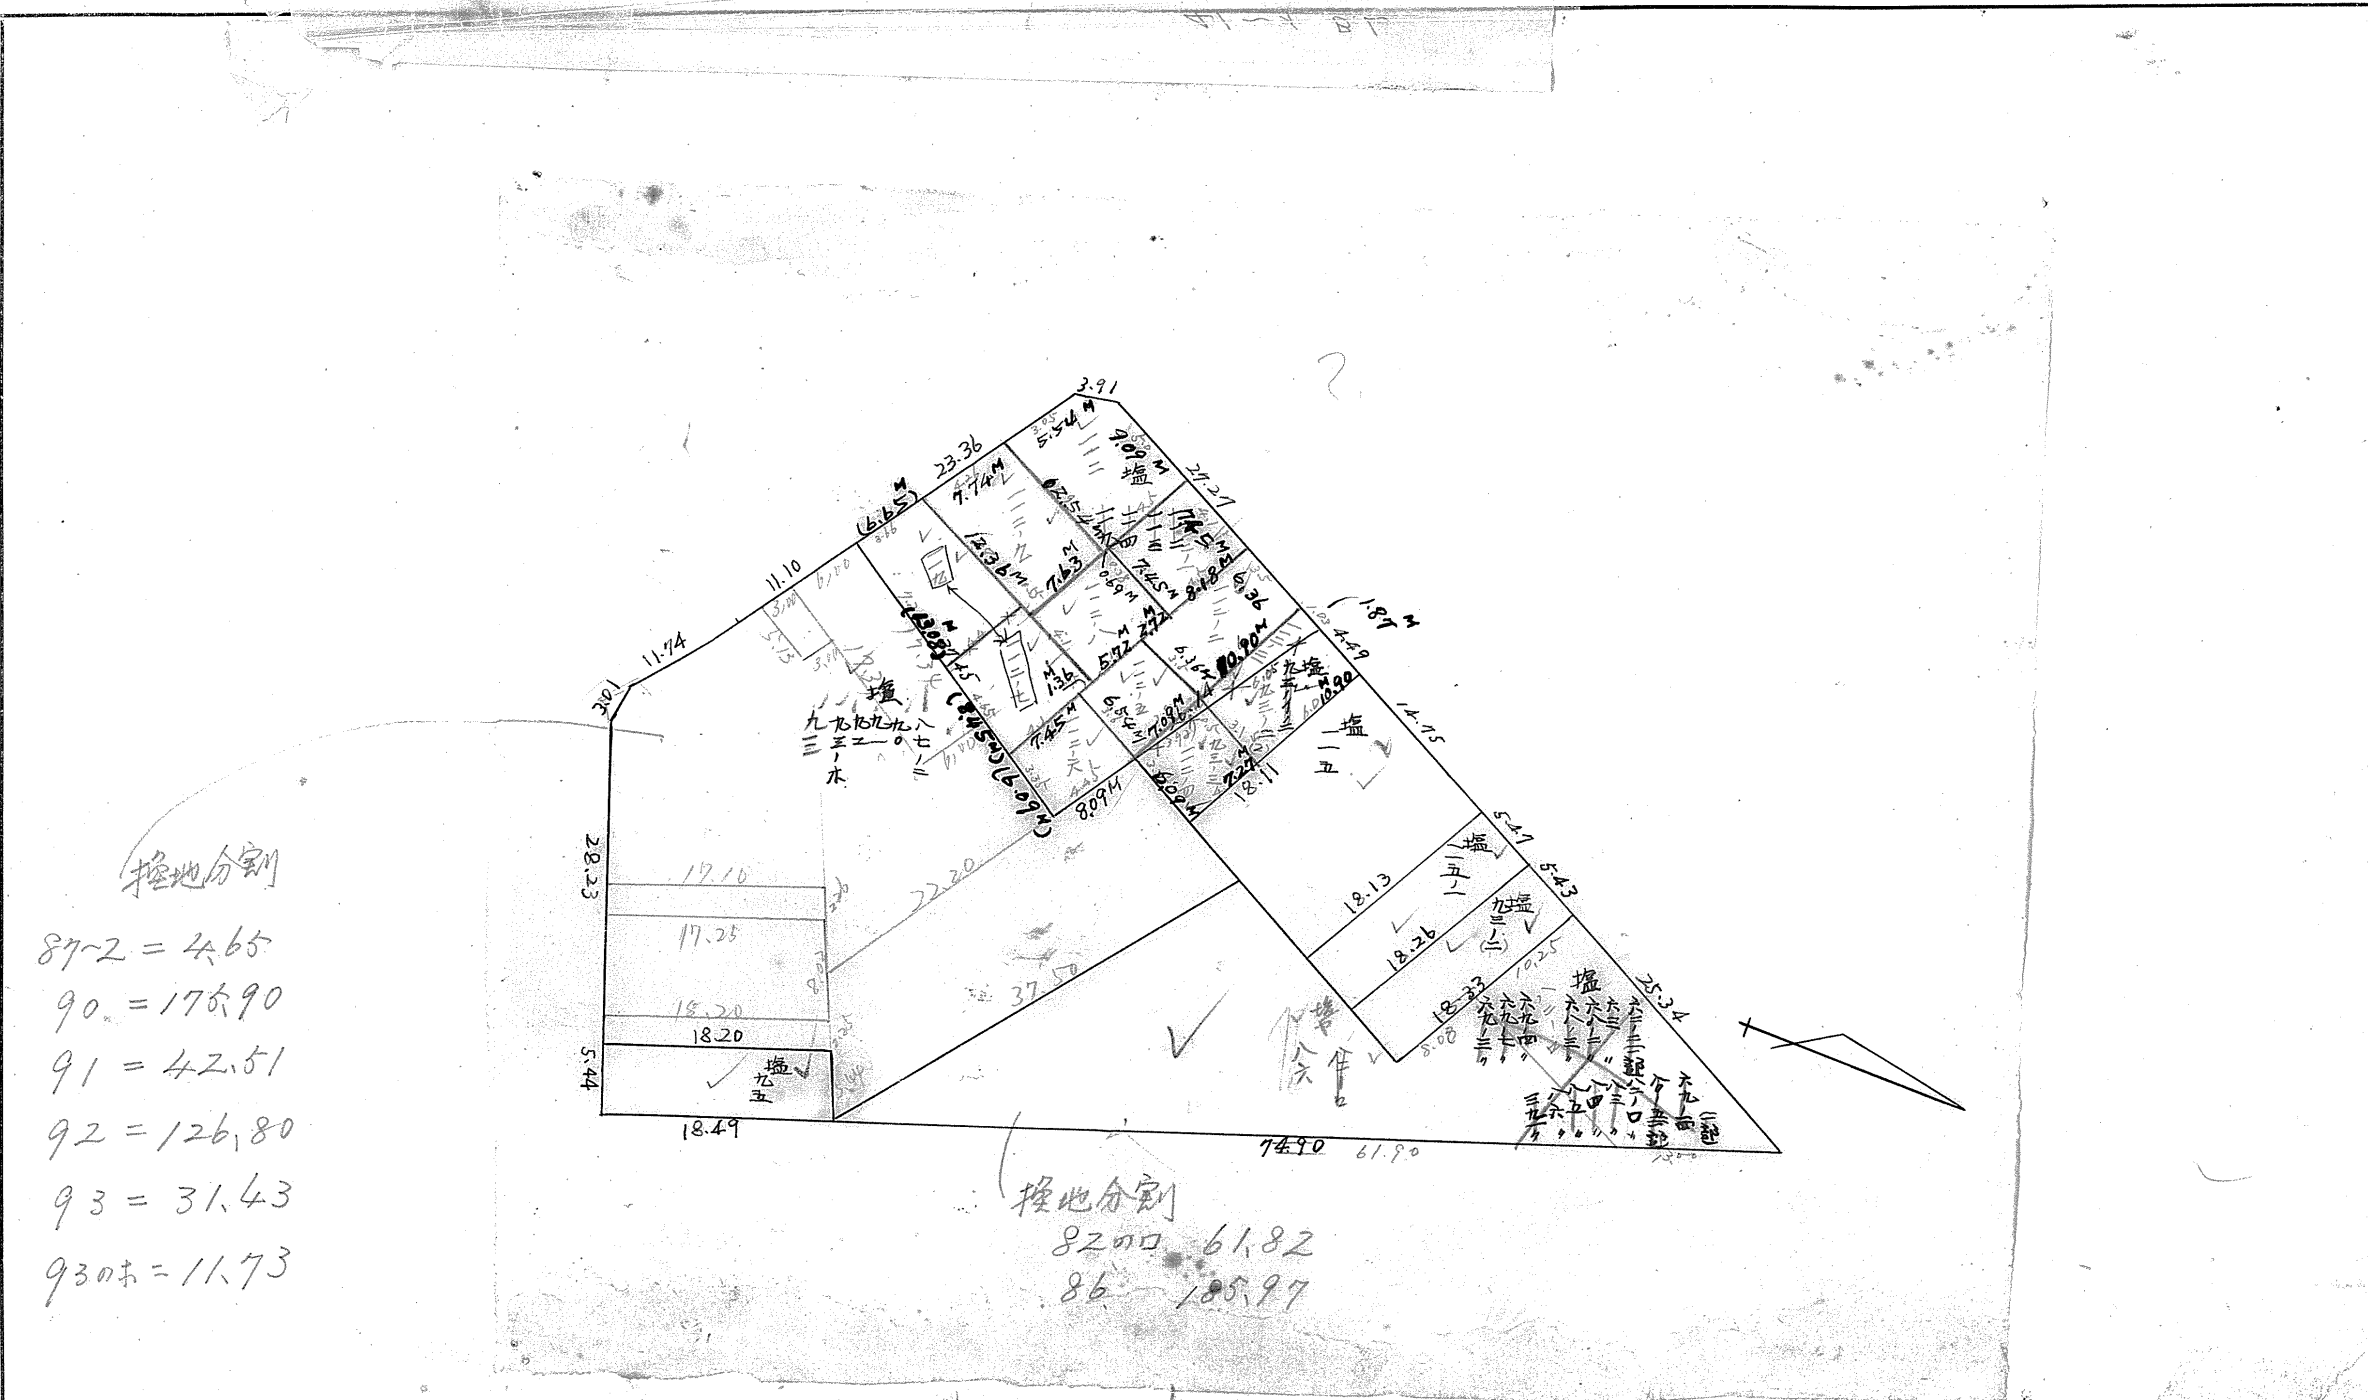

掘地分別  
 87-2 = 4.65  
 90 = 175.90  
 91 = 42.51  
 92 = 126.80  
 93 = 31.43  
 93の本 = 11.73

掘地分別  
 82の口 61.82  
 86 185.97


この図面等は、土地区画整理事業に関する参考資料として提供しています。  
 ○図面等は換地処分時のものであり、現在の状況とは異なる場合があります。  
 ○図面等によって、境界等が確定されるものではありません。

課	長	係	長	測量士	係

(分 筆 後)  
 確定面積平面図 S=1

ブロック番号 城南 41~1 号

新地名 町 丁目  
 年 月 日

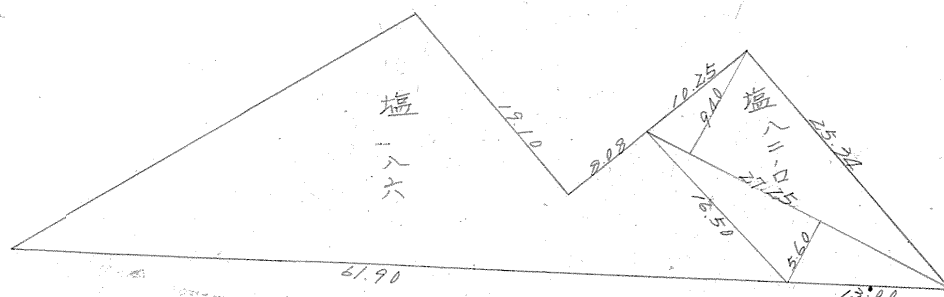

塩 82-ロ  
 $\frac{1}{2}(9.40 + 5.60) \times 27.25 = 24.38 \text{ m}^2 = 61.82 \text{ 坪}$

塩 56  
 $247.79 - 61.82 = 185.97 \text{ 坪}$

この図面等は、土地区画整理事業に関する参考資料として提供しています。  
 ○図面等は換地処分時のものであり、現在の状況とは異なる場合があります。  
 ○図面等によって、境界等が確定されるものではありません。