




課長	係長	測量士	係

(分筆後)
 確定面積平面図 $S = \frac{1}{600}$

ブロック番号 宇宿 25号

新地名 町 丁目
 真砂町 52
 年 月 日

21-24	21-25	21-26	21-27	21-28	21-29
24-1	25		26-1		26-2
33-2	34-1		36-1		36-2

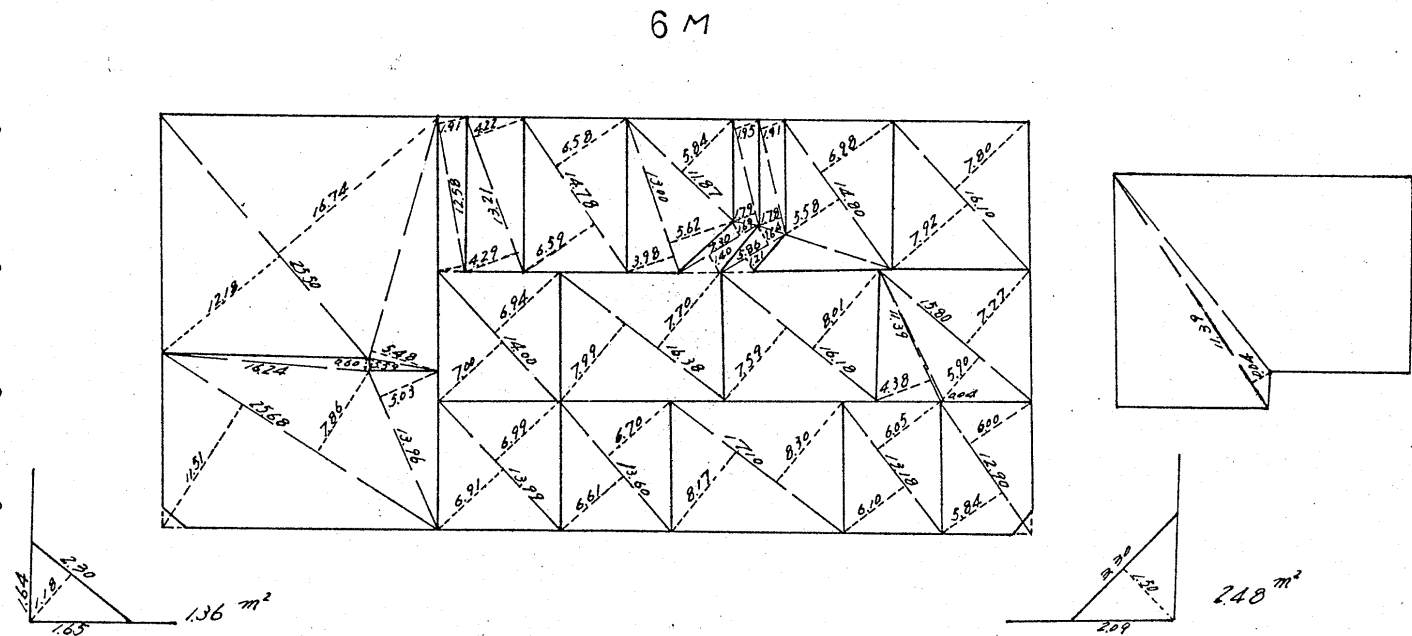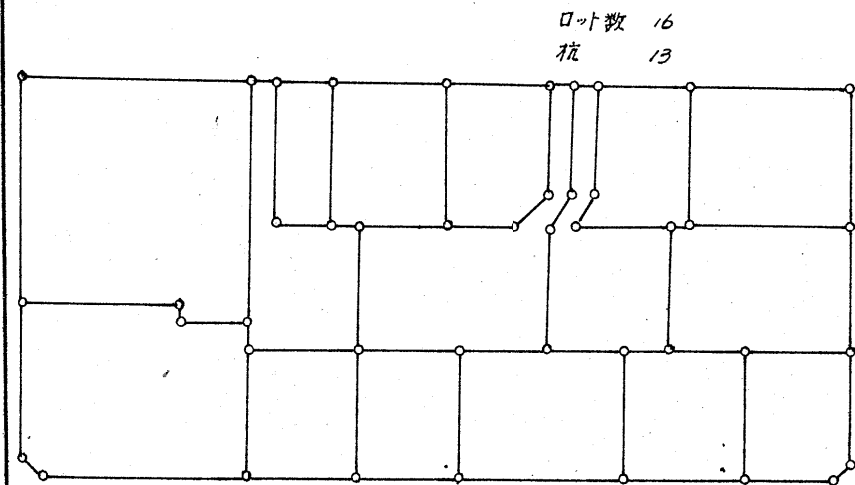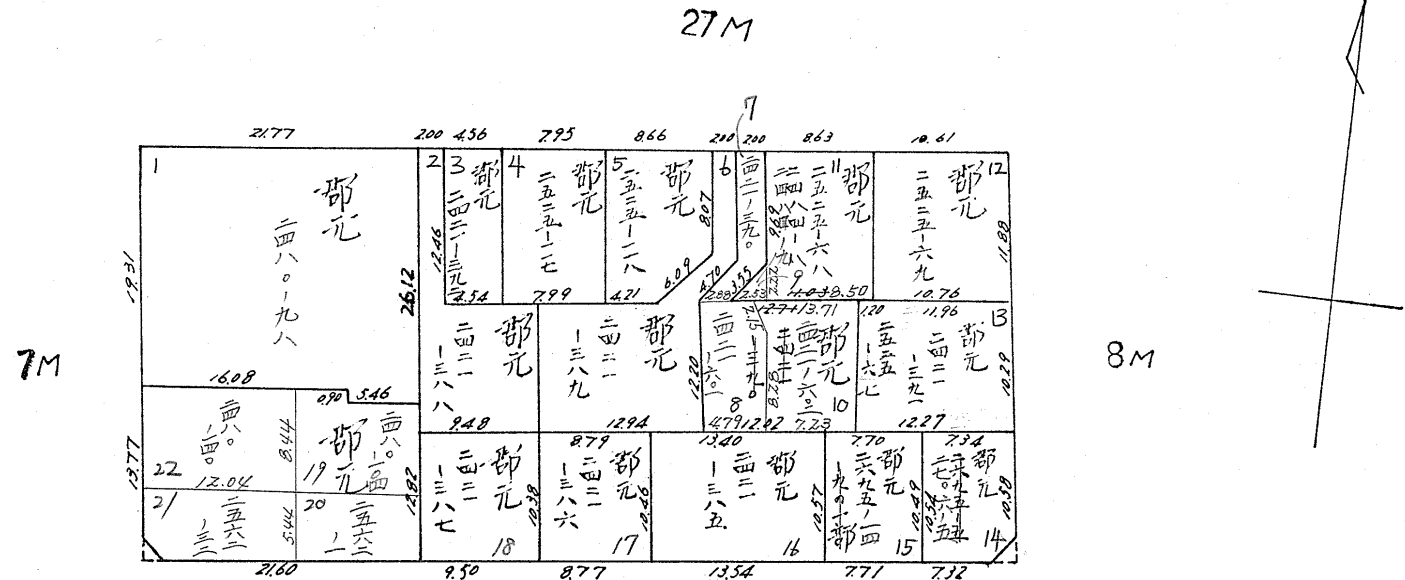

この図面等は、土地区画整理事業に関する参考資料として提供しています。
 ○図面等は換地処分時のものであり、現在の状況とは異なる場合があります。
 ○図面等によって、境界等が確定されるものではありません。