

課長	係長	測量士	係





(分 筆 後)

確定面積平面図 $S = \frac{1}{600}$


ブロック番号 宇 衛

45-2号

新地名 町 丁目
真砂町 58
年 月 日

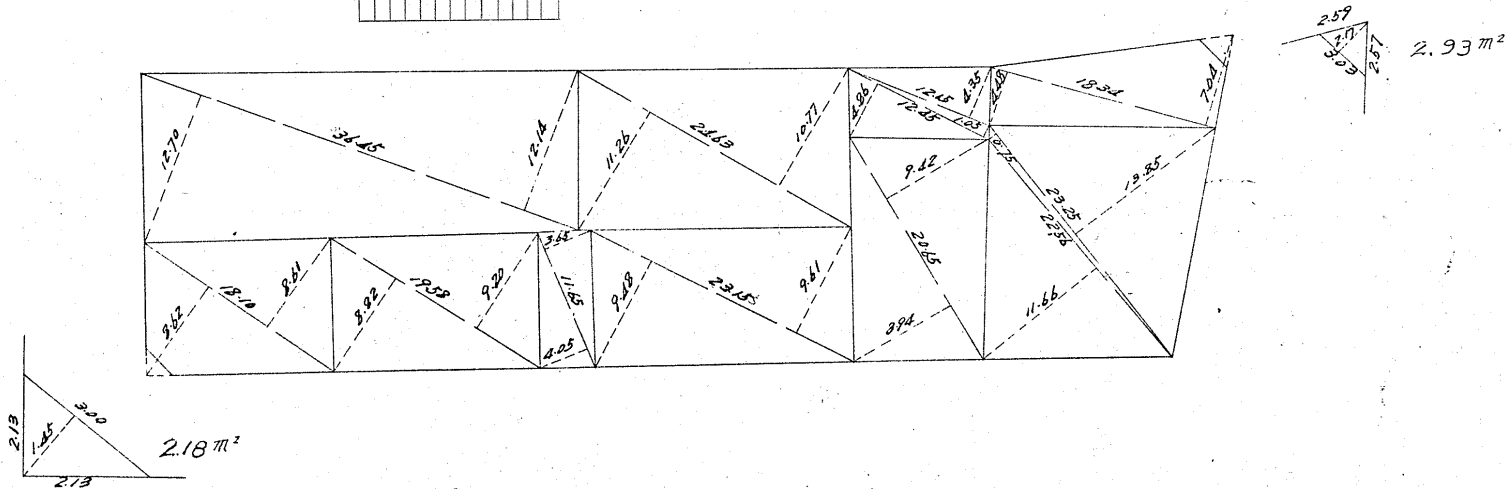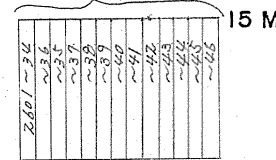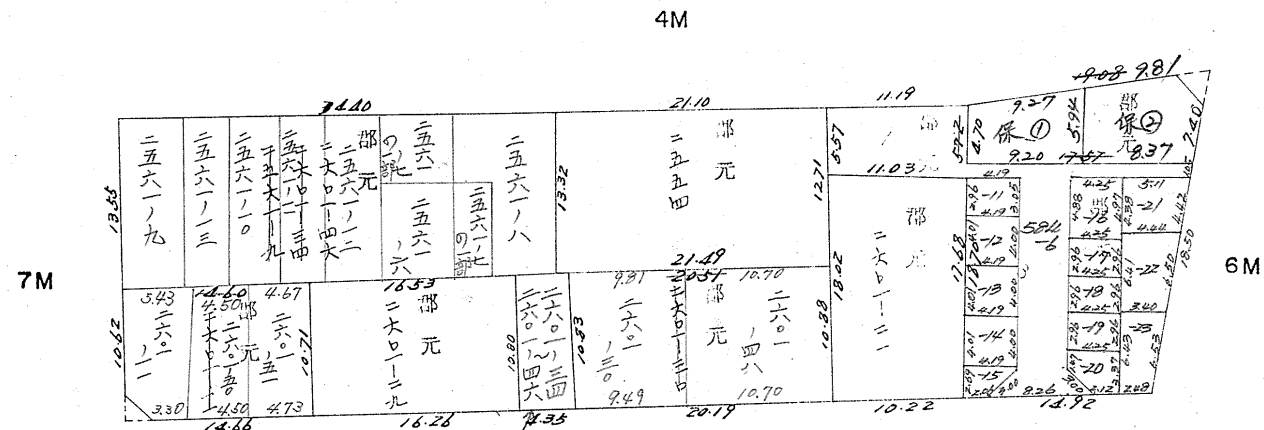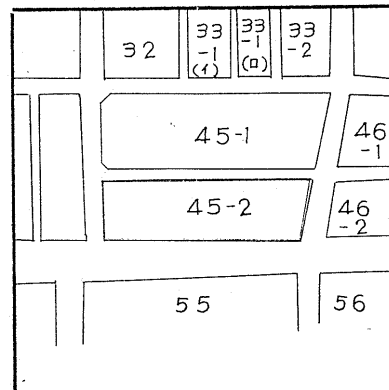

ロット数 9
杭 22

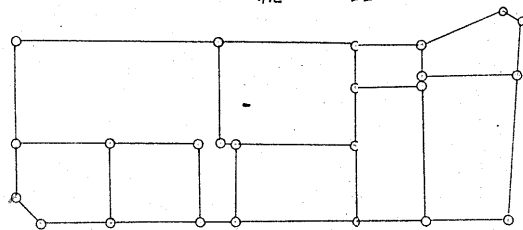

この図面等は、土地区画整理事業に関する参考資料として提供しています。
 ○図面等は換地処分時のものであり、現在の状況とは異なる場合があります。
 ○図面等によって、境界等が確定されるものではありません。

課長	係長	測量士	係


(分 筆 後)
 確定面積平面図 $S = \frac{1}{600}$

ブロック番号 字 宿

45-2号

新地名 町 丁目
 真砂町 58
 年 月 日

拡大 120% /

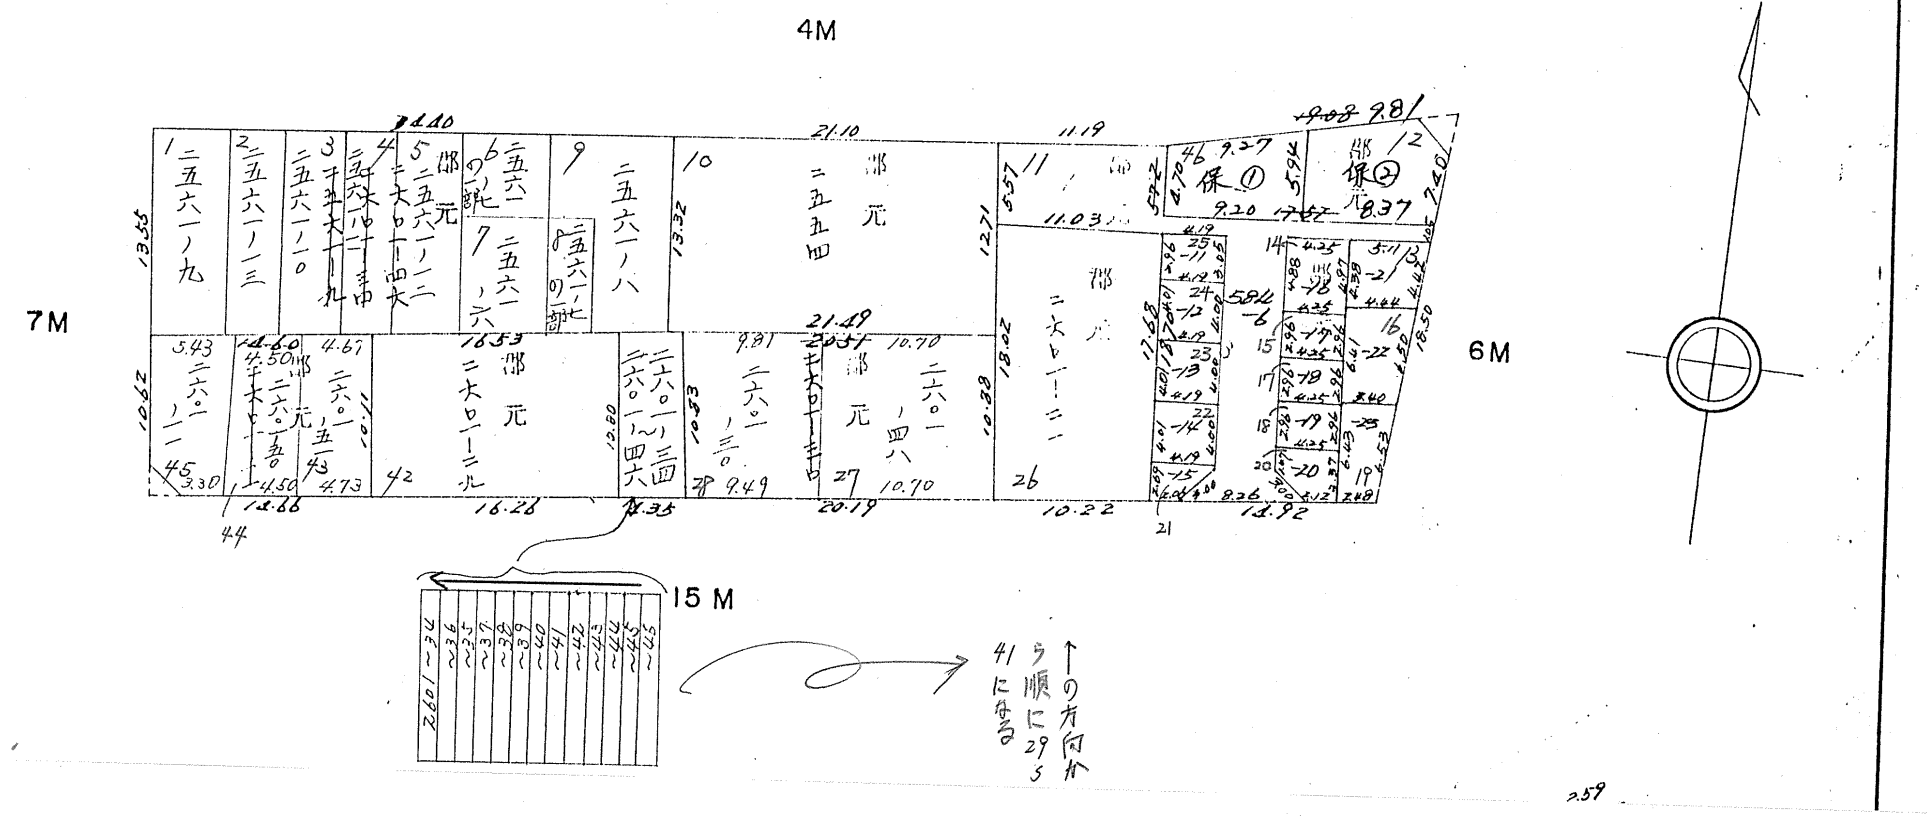

この図面等は、土地区画整理事業に関する参考資料として提供しています。
 ○図面等は換地処分時のものであり、現在の状況とは異なる場合があります。
 ○図面等によって、境界等が確定されるものではありません。