

課長	係長	測量士	係


(分 筆 後)
 確定面積平面図 S = 600

ブロック番号 31








31号

新地名 町 丁目
 真砂町 69
 年 月 日

43-2	30	23-1
44	31	23-2
	32	24-3

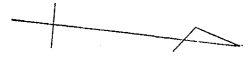

この図面等は、土地区画整理事業に関する参考資料として提供しています。
 ○図面等は換地処分時のものであり、現在の状況とは異なる場合があります。
 ○図面等によって、境界等が確定されるものではありません。

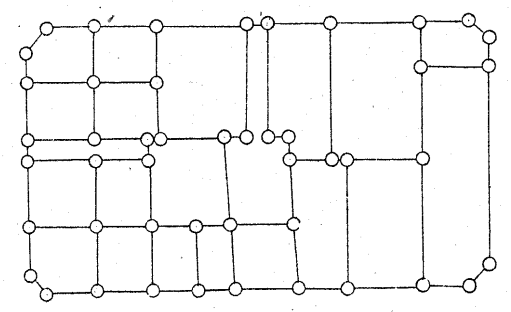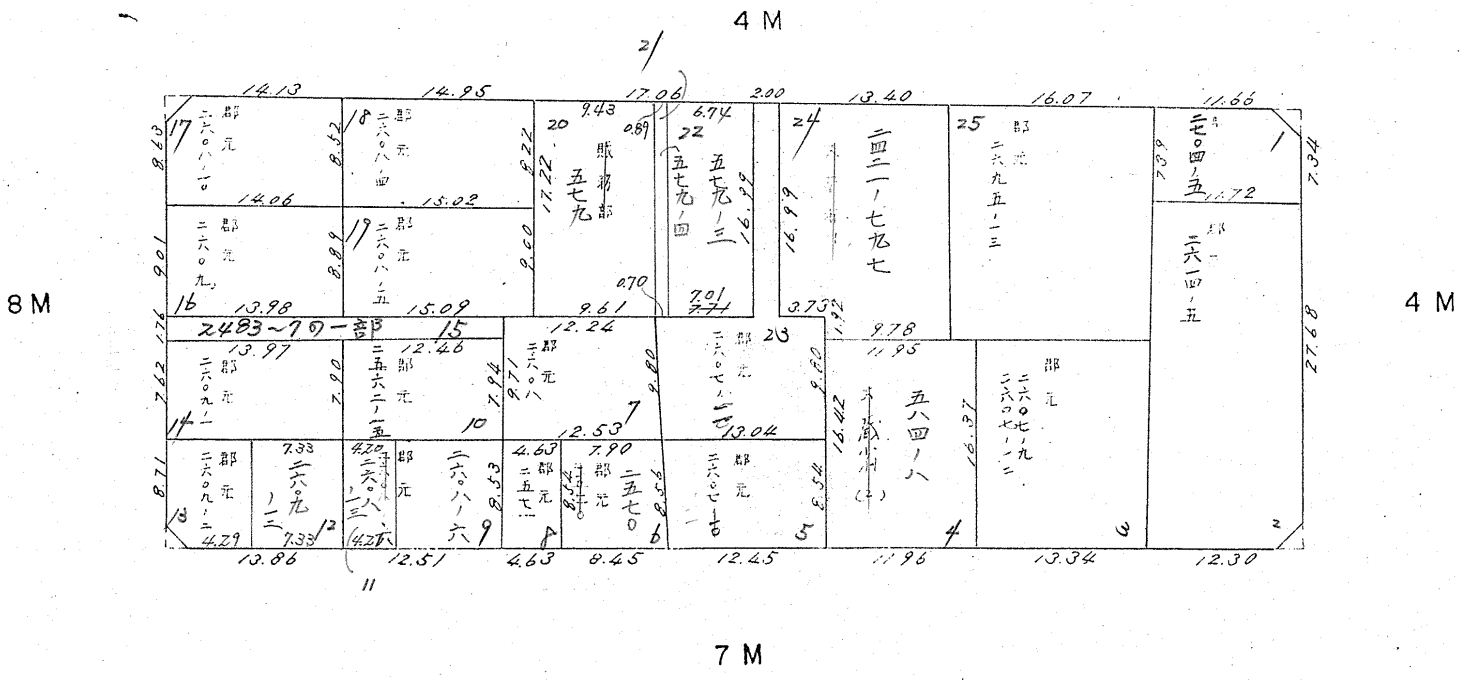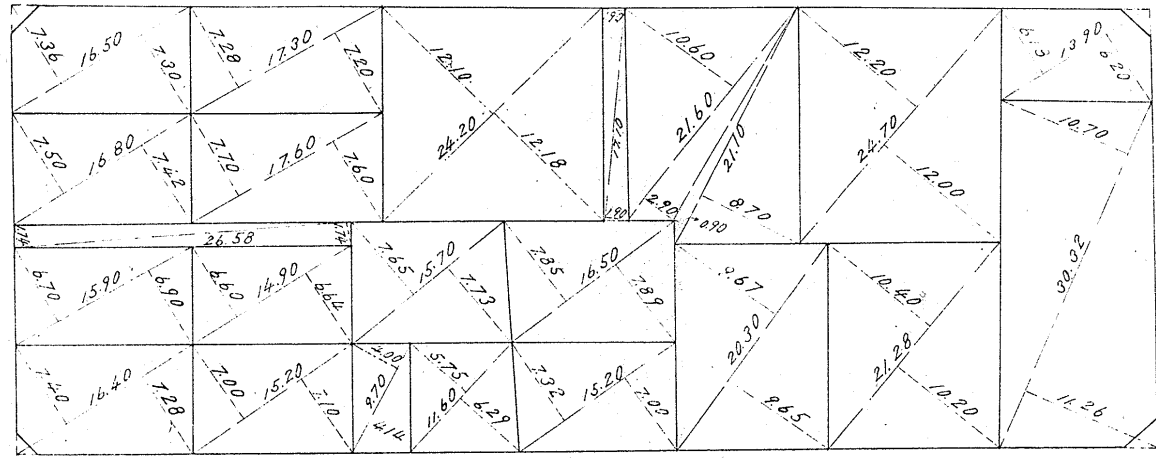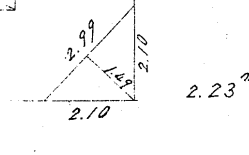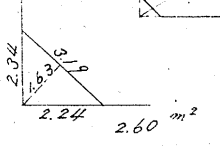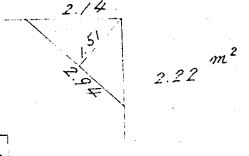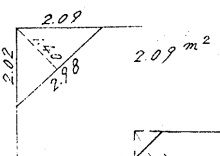

杭 47.
 ロット 21