
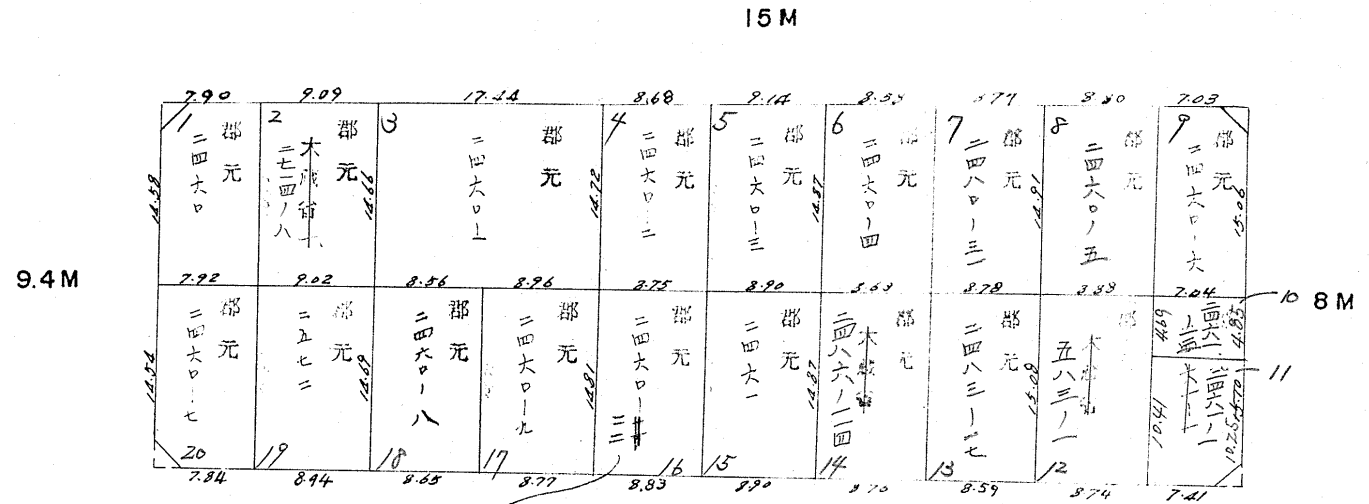


(分 筆 後)
 確定面積平面図 S = 600


ブロック番号 宇宿

55 号


新地名 町 丁目
 真砂本町 13
 年 月 日

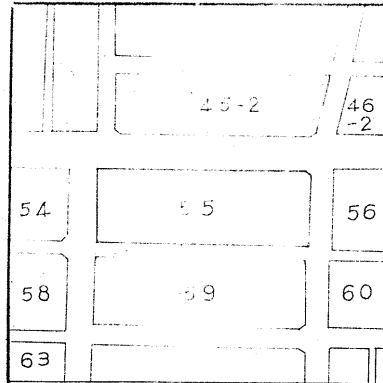

* 2460-11 2460-22
 12.826.11.72(2) 1.5(1.2)
 4.2
 2460-1113 110.5B(2.1)

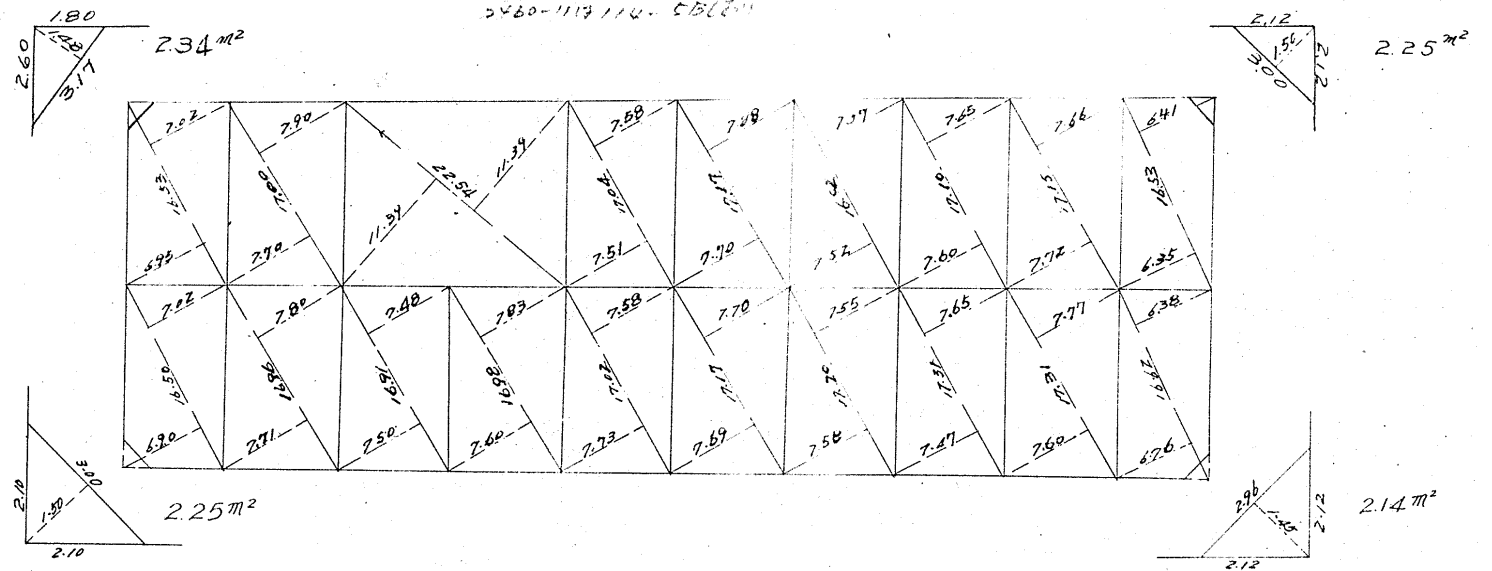

ロット数 19
 杭 30

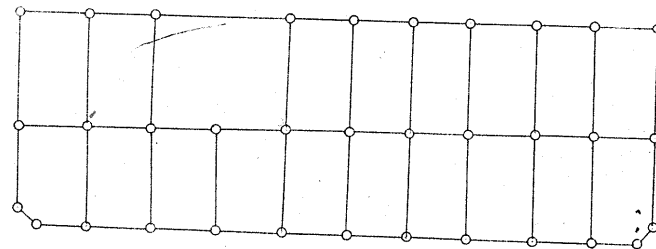

この図面等は、土地区画整理事業に関する参考資料として提供しています。
 ○図面等は換地処分時のものであり、現在の状況とは異なる場合があります。
 ○図面等によって、境界等が確定されるものではありません。