

(分 筆 後)

確定面積平面図 S = 600



ブロック番号

73 号

新地名 町 丁目
真砂本町 17
年 月 日



課 長	係 長	測 量 士	係

65	66	67-1
72	73	76-1
74-2	75-1	76-2

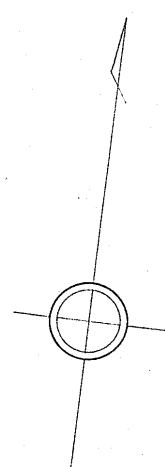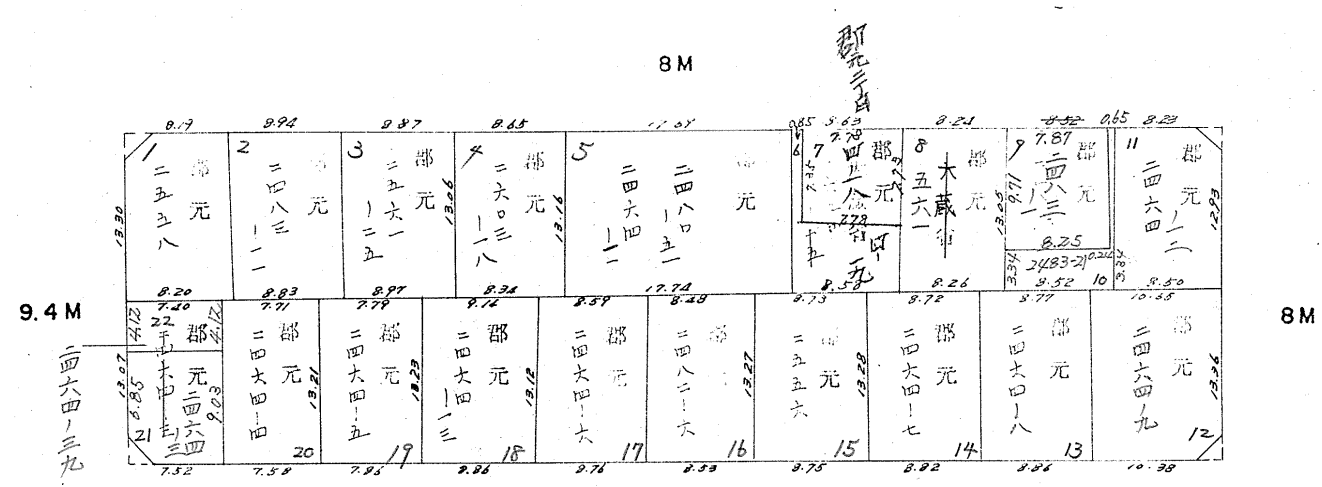

73-84
 7 郡元 = 丁目四一八
 $10.96 \times (5.20 + 5.51) / 2 = 58.69 \text{ m}^2$
 7 郡元 = 丁目四一九
 $112.54 - 58.69 = 53.85 \text{ m}^2$

□ ヲト 数 20
 杭 36

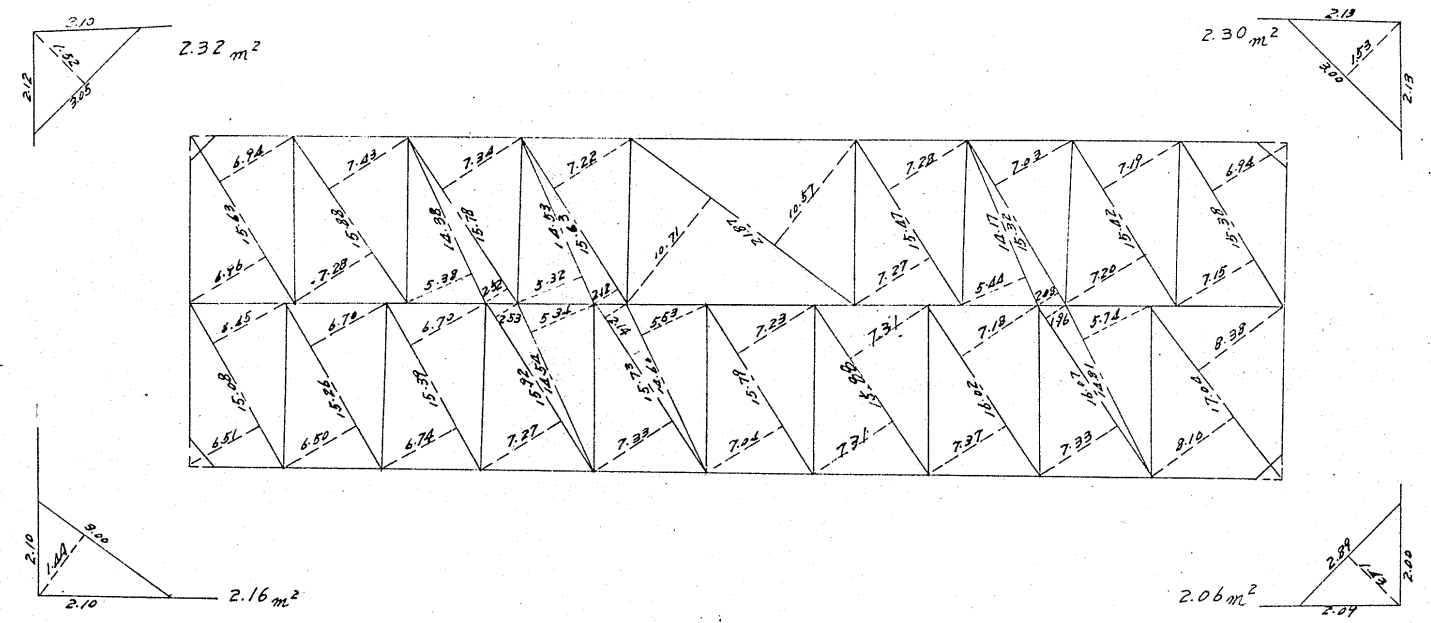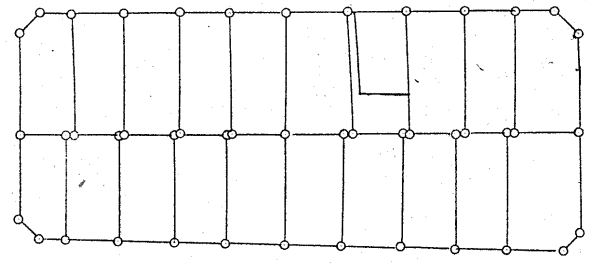

この図面等は、土地区画整理事業に関する参考資料として提供しています。
 ○図面等は換地処分時のものであり、現在の状況とは異なる場合があります。
 ○図面等によって、境界等が確定されるものではありません。