

課長	係長	測量士	係


(分 筆 後)

確定面積平面図 $S = \frac{1}{600}$



ブロック番号 宇宿

84-2 号


新地名 町 丁目
真砂本町 24
年 月 日

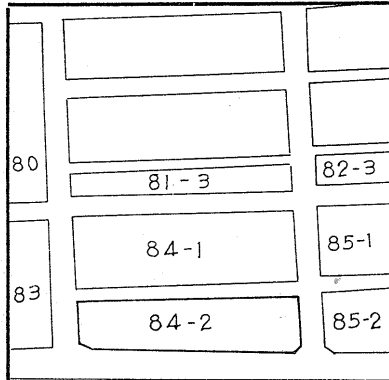

鴨池小学校

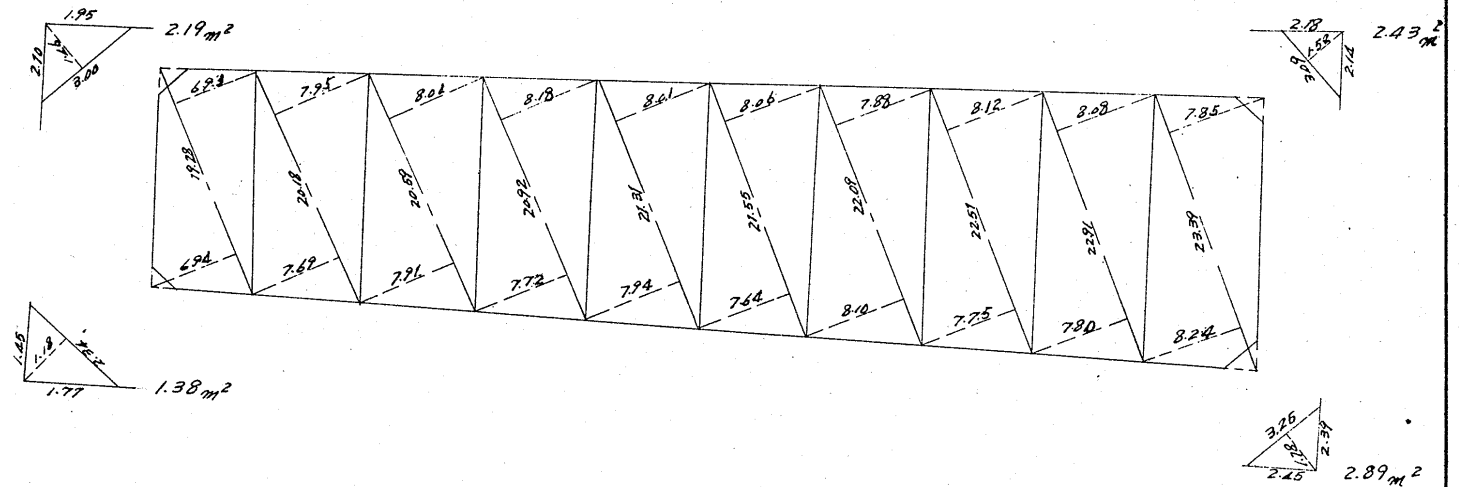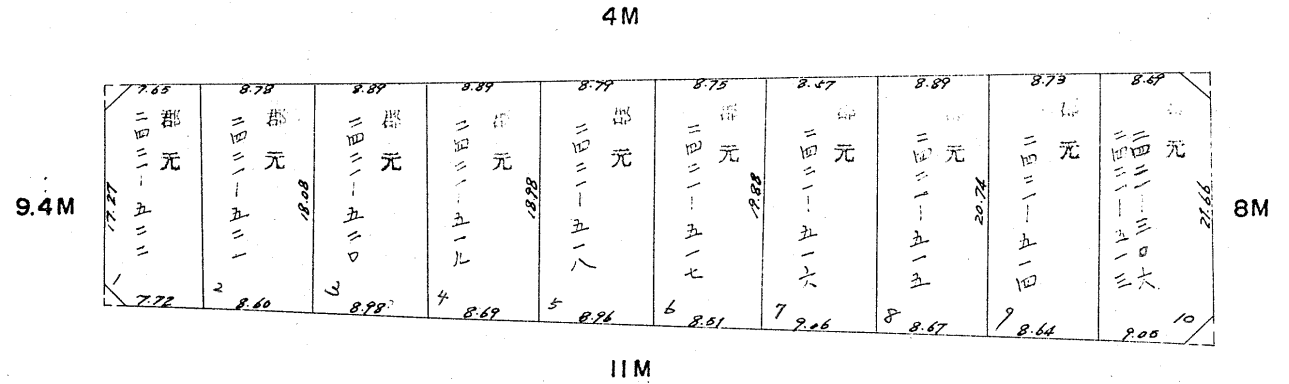

ロット数 10
杭 8

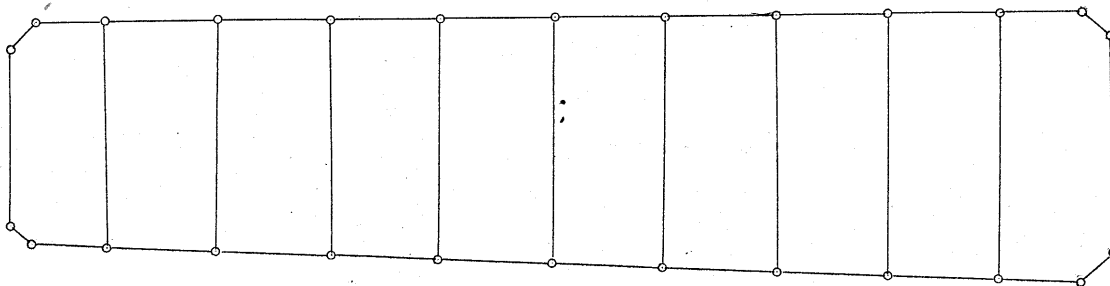

この図面等は、土地区画整理事業に関する参考資料として提供しています。
○図面等は換地処分時のものであり、現在の状況とは異なる場合があります。
○図面等によって、境界等が確定されるものではありません。