

課長	係長	測量士	係

(分 筆 後)




確定面積平面図  $S = \frac{1}{2400}$

ブロック番号 宇宿 86~89 (空港)号

新地名 町 丁目  
年 月 日

77-1
77-2
78-1
78-3

空港

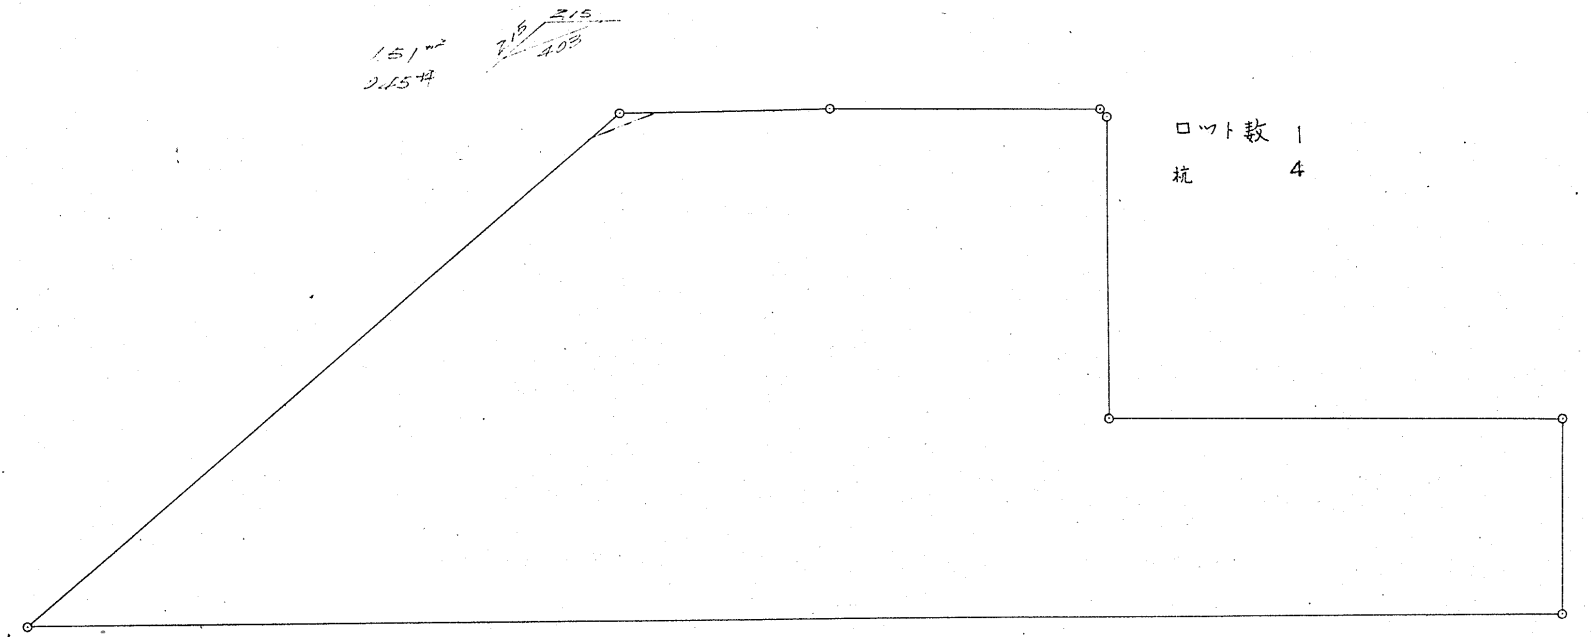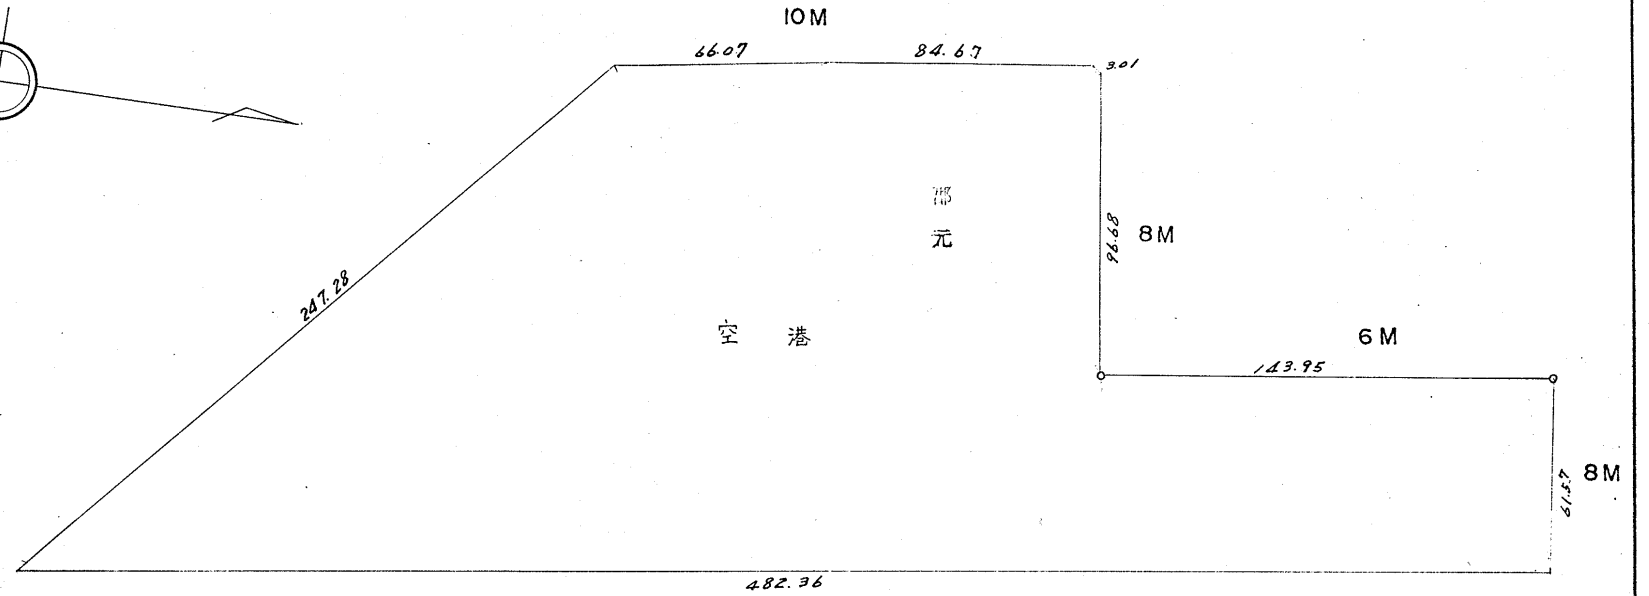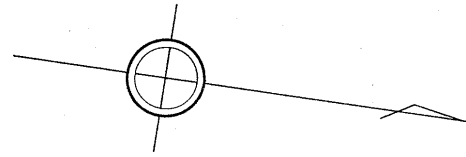

空港内面積及び道路敷地  
 空港内  $36,913.27 \text{ m}^2$  (11,166.27坪)  
 道路敷地  $11,691.25 \text{ m}^2$  (3,536.60坪)  
~~48,604.52~~  
 48,604.52  $\text{m}^2$

この図面等は、土地区画整理事業に関する参考資料として提供しています。  
 ○図面等は換地処分時のものであり、現在の状況とは異なる場合があります。  
 ○図面等によって、境界等が確定されるものではありません。