



課長	係長	測量士	係

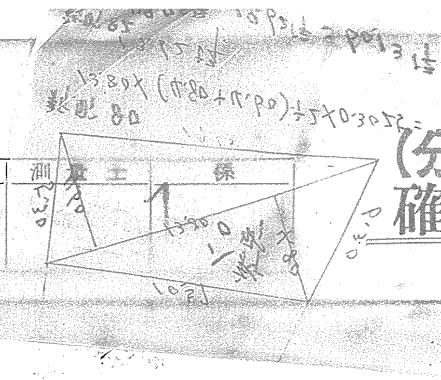

(分筆後)
確定面積平面図 S=1

ブロック番号 南 49 号

新地条
年 月 日

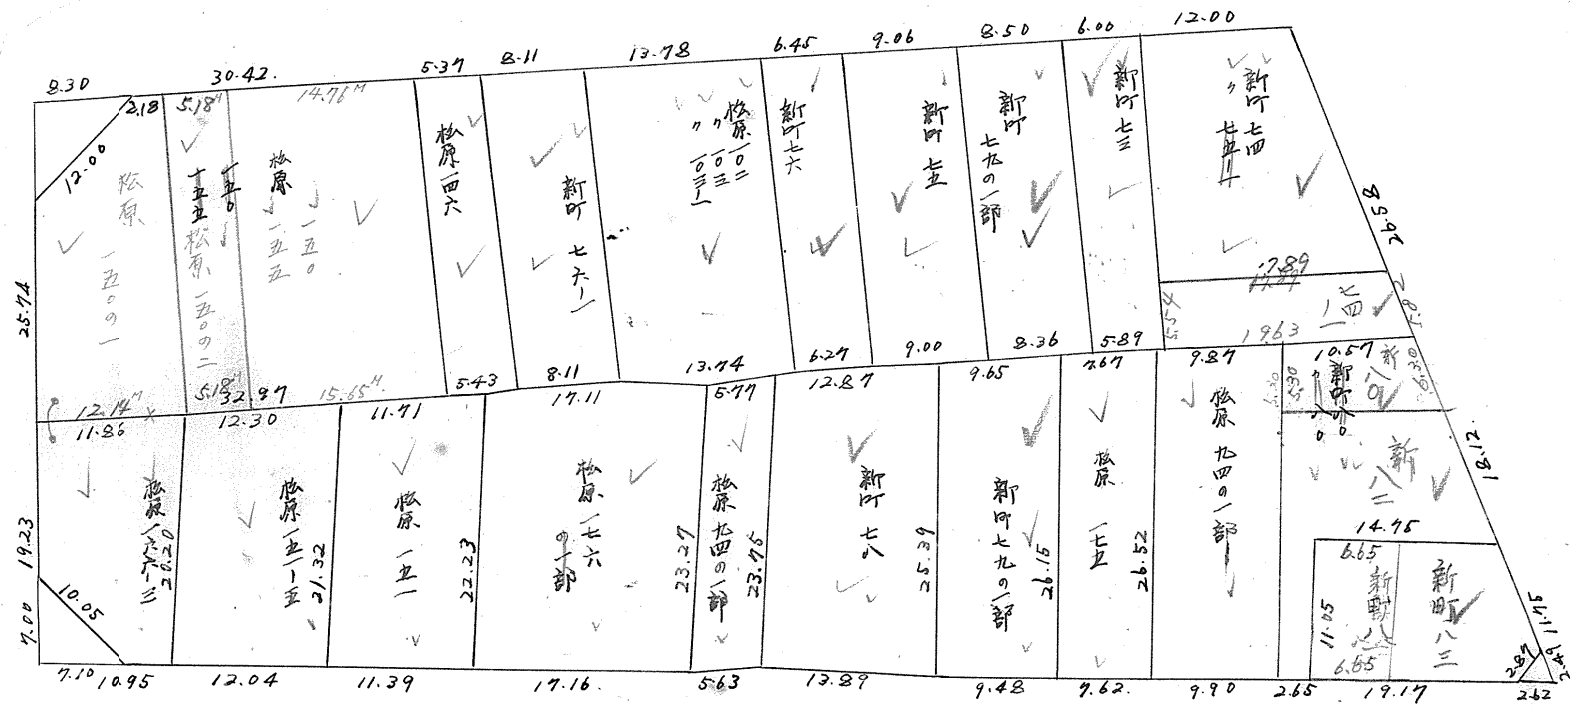



この図面等は、土地区画整理事業に関する参考資料として提供しています。
 ○図面等は換地処分時のものであり、現在の状況とは異なる場合があります。
 ○図面等によって、境界等が確定されるものではありません。

課長	係長	測量士	係

(分筆後)
 確定面積平面図 S=1

ブロック番号 城南 49 号

新地名 町 丁目
 年 月 日

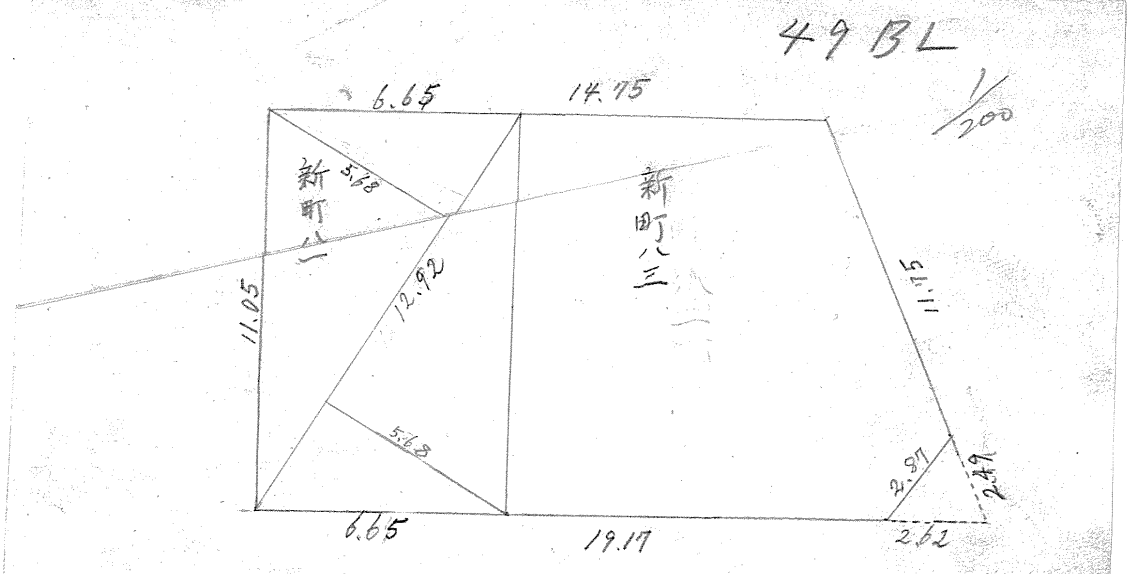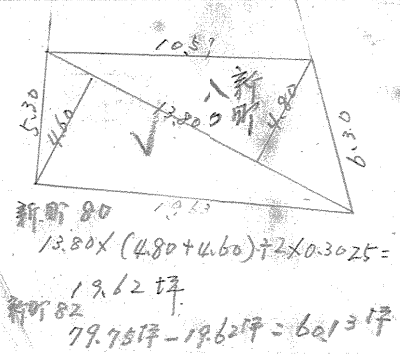

新町 81 $12.92 \times \frac{1}{2} (5.68 + 5.68) = 73.38$ 坪
 $73.39 \times 0.3025 = 22.20$
 坪 22.20 坪

この図面等は、土地区画整理事業に関する参考資料として提供しています。
 ○図面等は換地処分時のものであり、現在の状況とは異なる場合があります。
 ○図面等によって、境界等が確定されるものではありません。