


課長	係長	測量士	係

(分筆後)  
 確定面積平面図 S=  $\frac{1}{500}$

ブロック番号  206 号

新地名 10  
 町三丁目  
 年 月 日

206

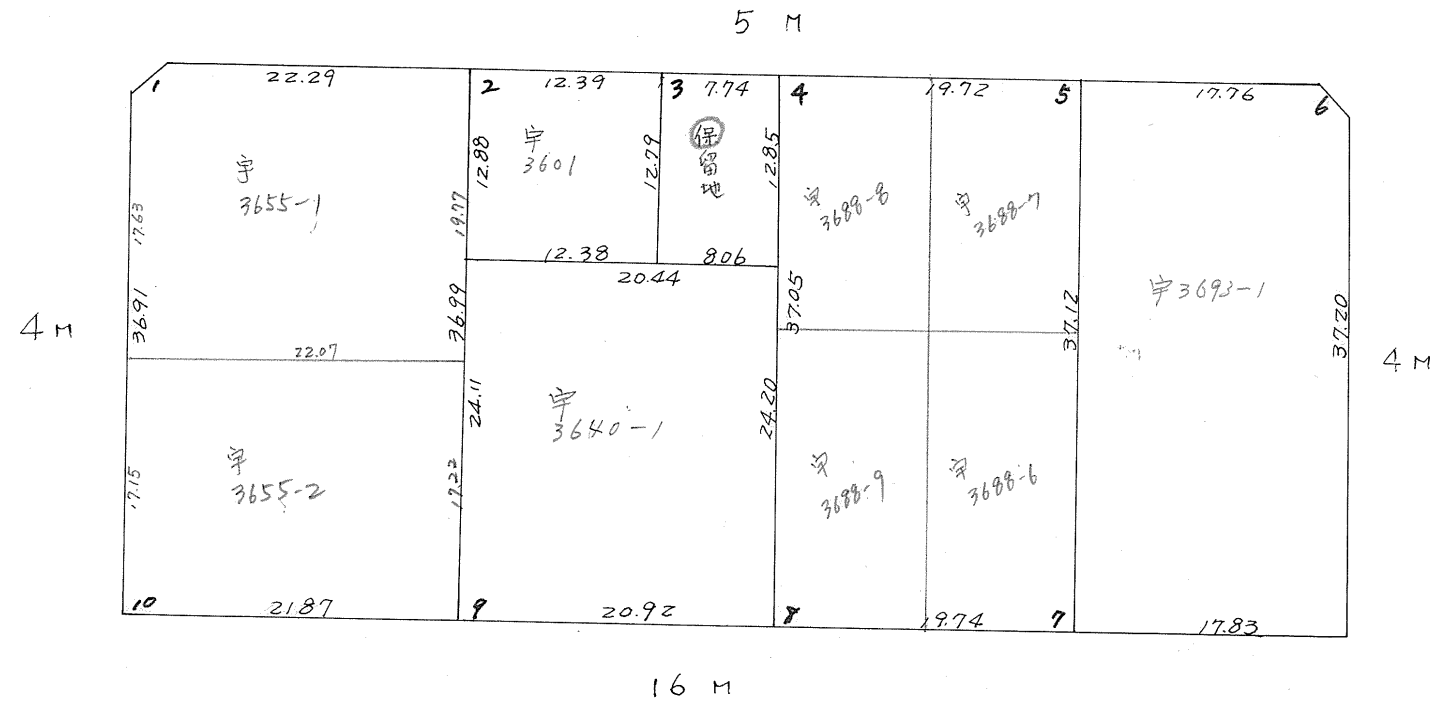

この図面等は、土地区画整理事業に関する参考資料として提供しています。  
 ○図面等は換地処分時のものであり、現在の状況とは異なる場合があります。  
 ○図面等によって、境界等が確定されるものではありません。