


課長	係長	測量士	係

(分 筆 後)  
 確定面積平面図  $S = \frac{1}{500}$

ブロック番号 218 号

新地名 18  
 紫原町三丁目  
 年 月 日

218-1

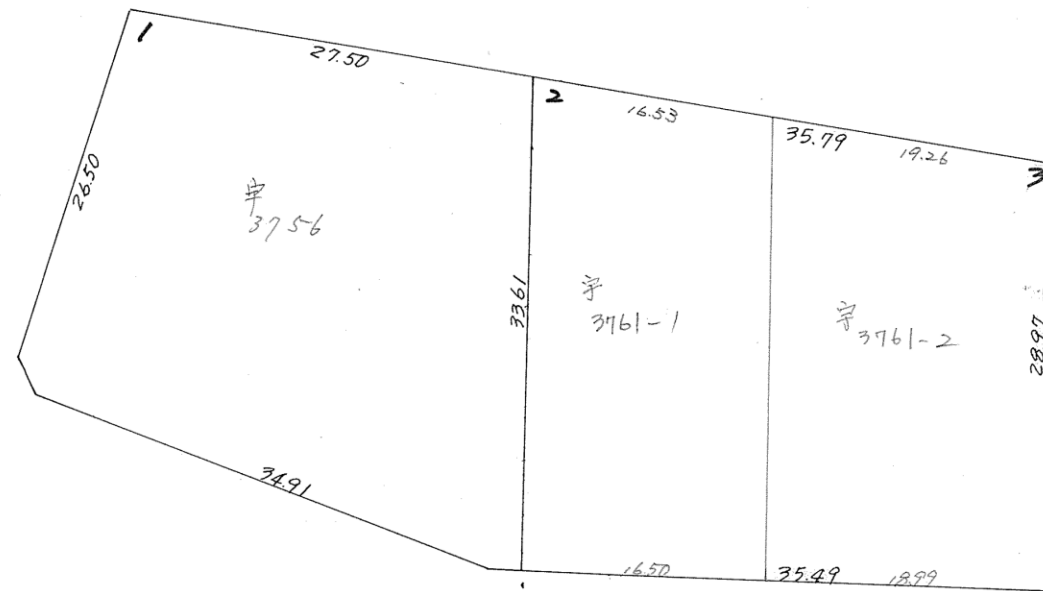

この図面等は、土地区画整理事業に関する参考資料として提供しています。  
 ○図面等は換地処分時のものであり、現在の状況とは異なる場合があります。  
 ○図面等によって、境界等が確定されるものではありません。


課長	係長	測量士	係

(分筆後)  
 確定面積平面図  $S = \frac{1}{500}$

ブロック番号    218-~~18~~号

新地名 紫原丁目  
 町三丁目  
 番18  
 年 月 日

218-2

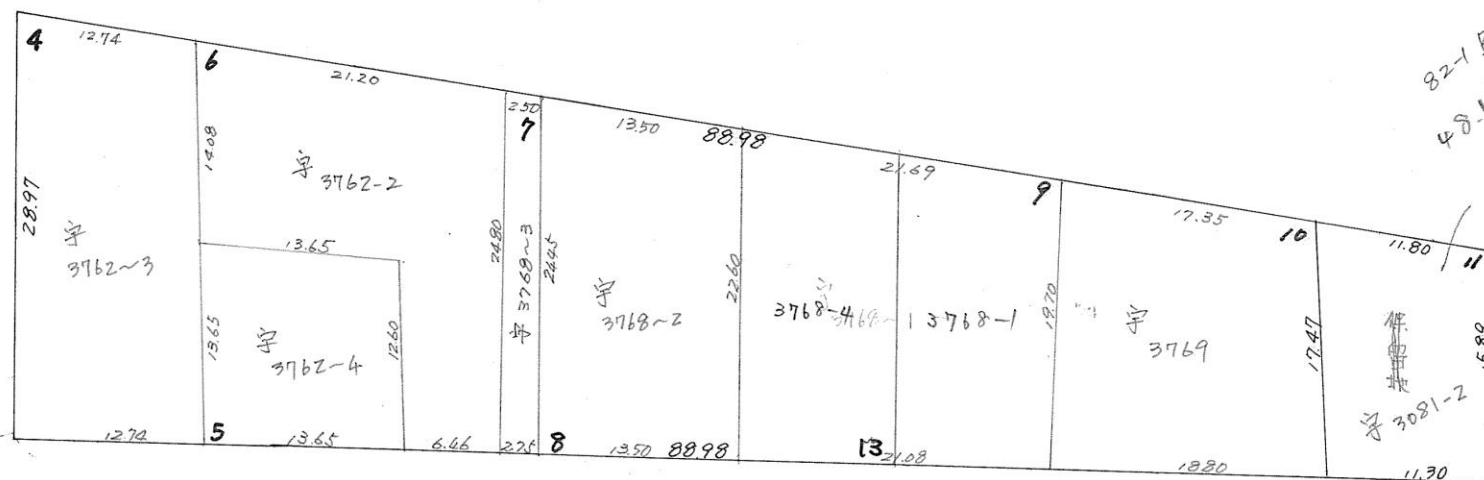


この図面等は、土地区画整理事業に関する参考資料として提供しています。  
 ○図面等は換地処分時のものであり、現在の状況とは異なる場合があります。  
 ○図面等によって、境界等が確定されるものではありません。

課長	係長	測量士	係

(分 筆 後)  
 確定面積平面図 S=  $\frac{1}{500}$

ブロック番号    218-3号

新地 日之出 2 丁目  
 地名 三丁目 18 丁目  
 年 月 日

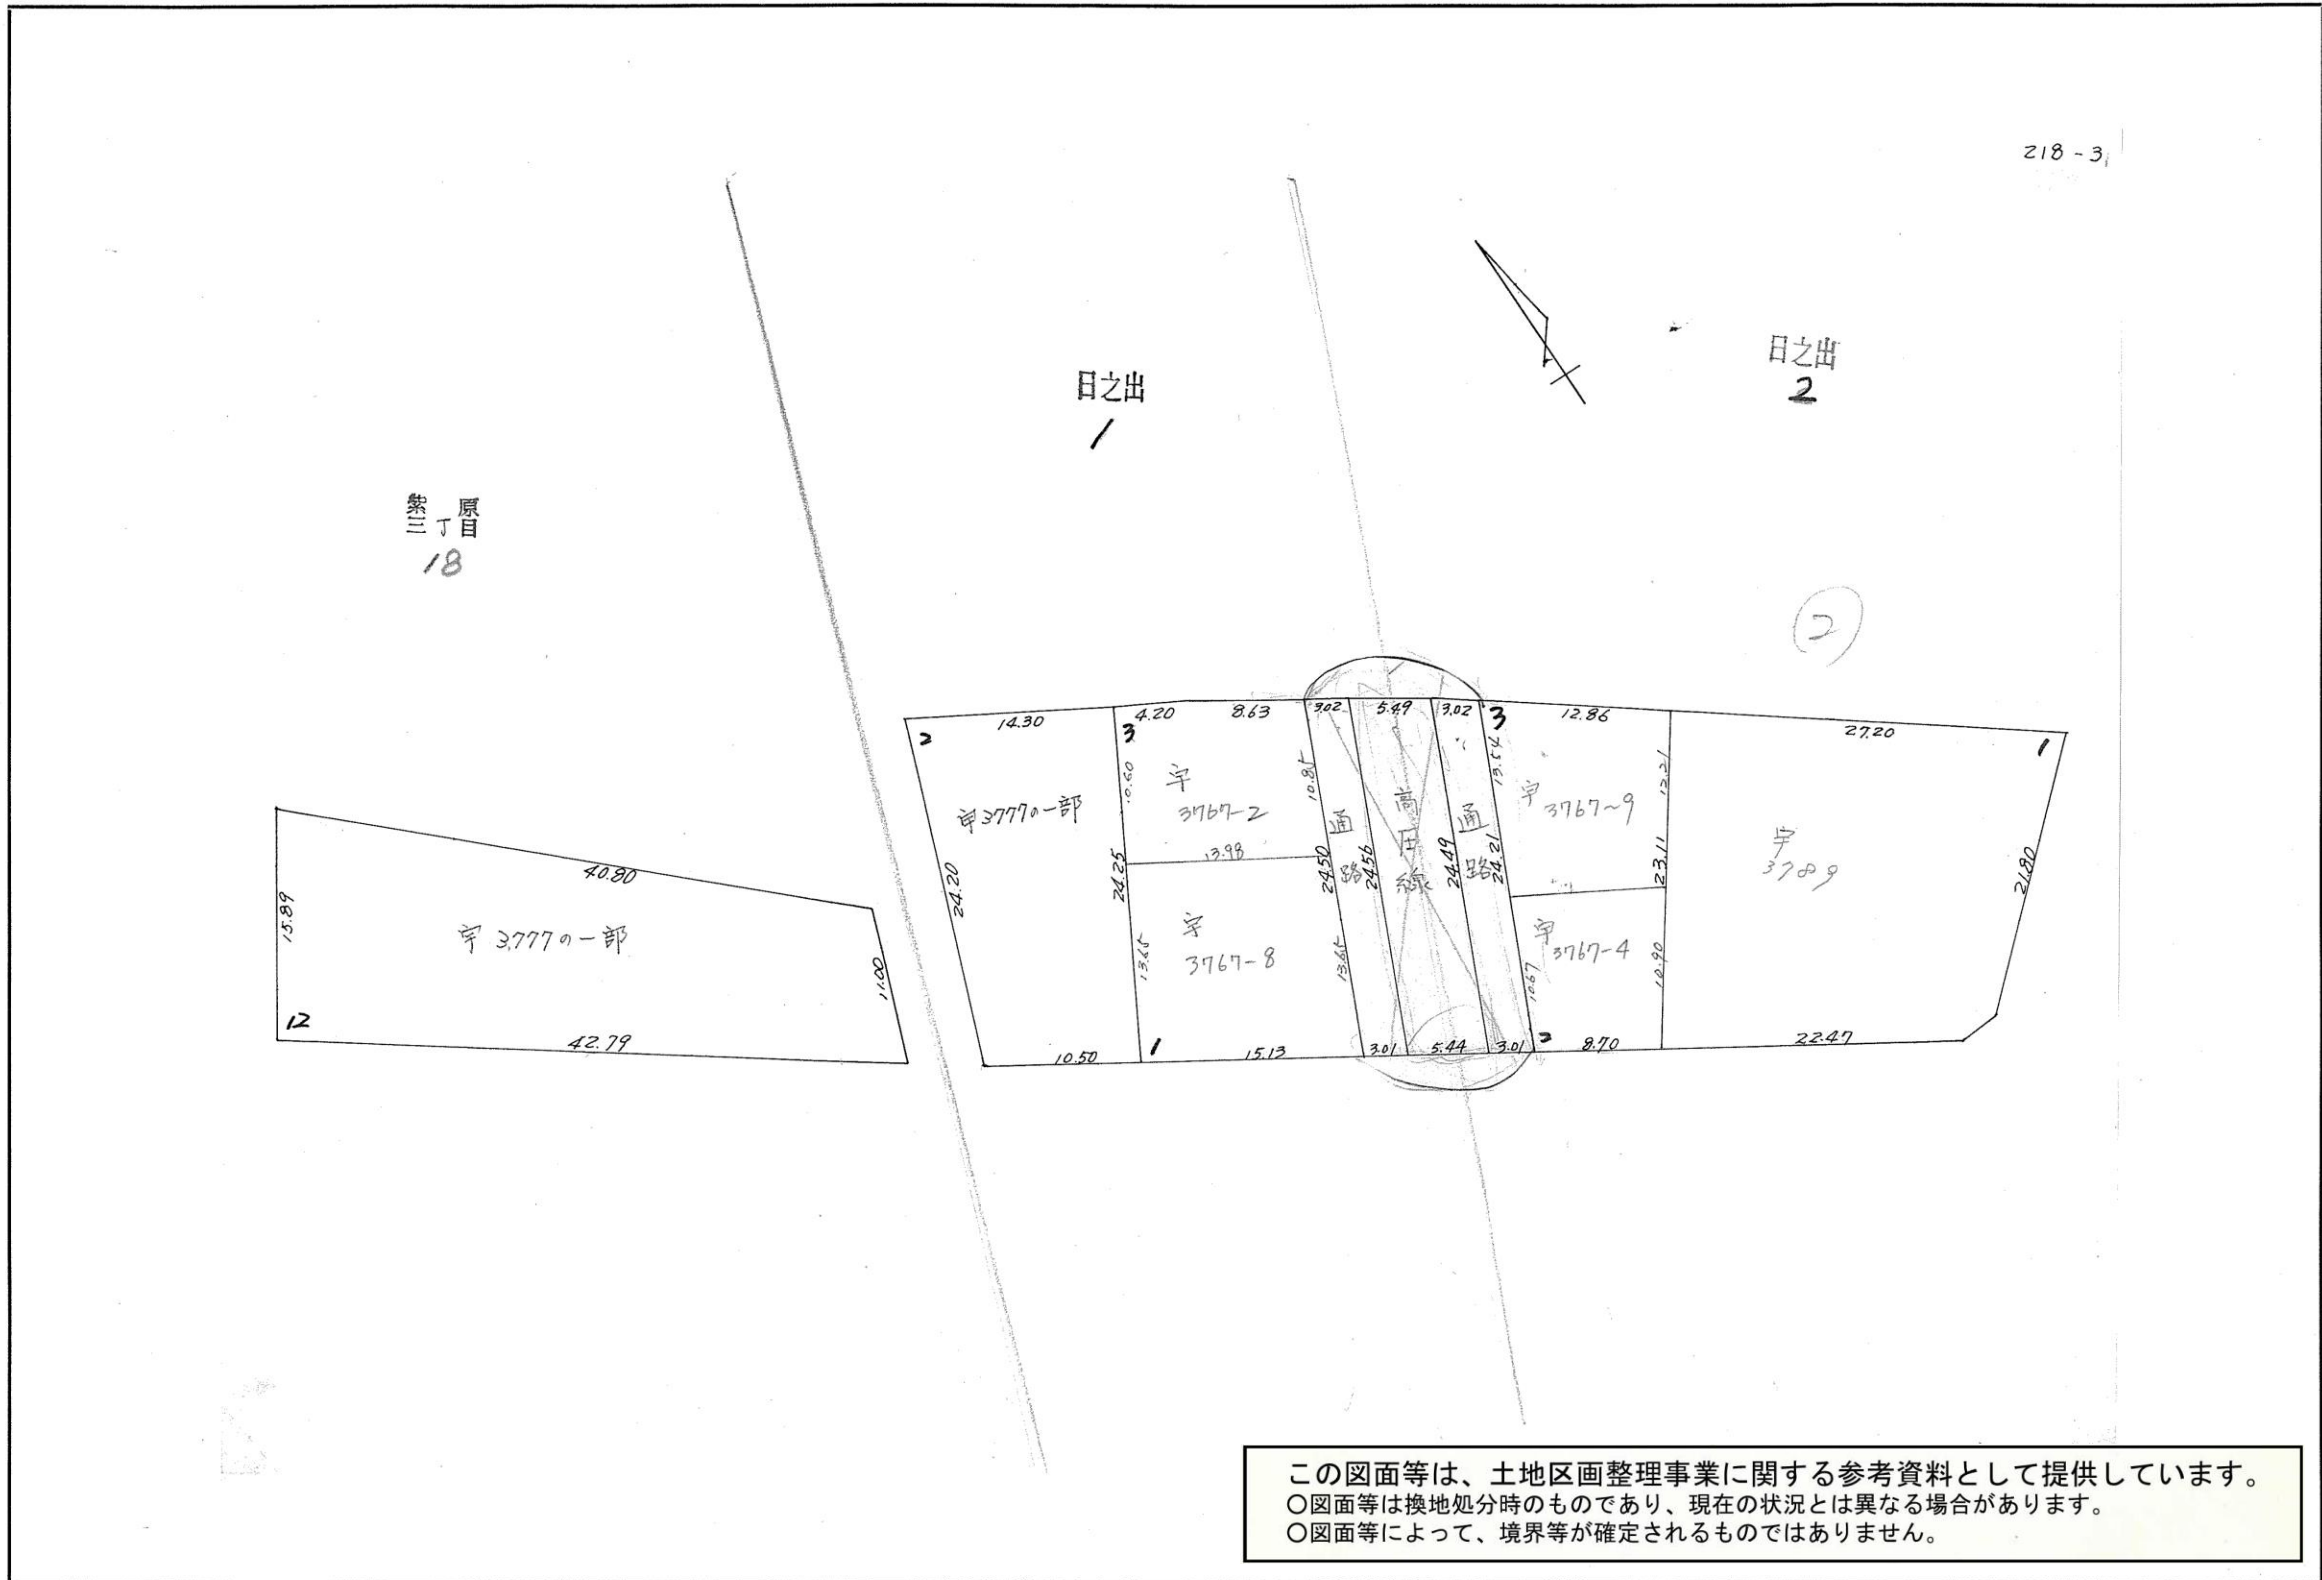

この図面等は、土地区画整理事業に関する参考資料として提供しています。  
 ○図面等は換地処分時のものであり、現在の状況とは異なる場合があります。  
 ○図面等によって、境界等が確定されるものではありません。