

| | | | |
|----|----|-----|---|
| 課長 | 係長 | 測量士 | 係 |
| | | | |


(分 筆 後)
 確定面積平面図 S= ¹ /

ブロック番号

232 号

新地名 34
 町 丁目
 年 月 日

232

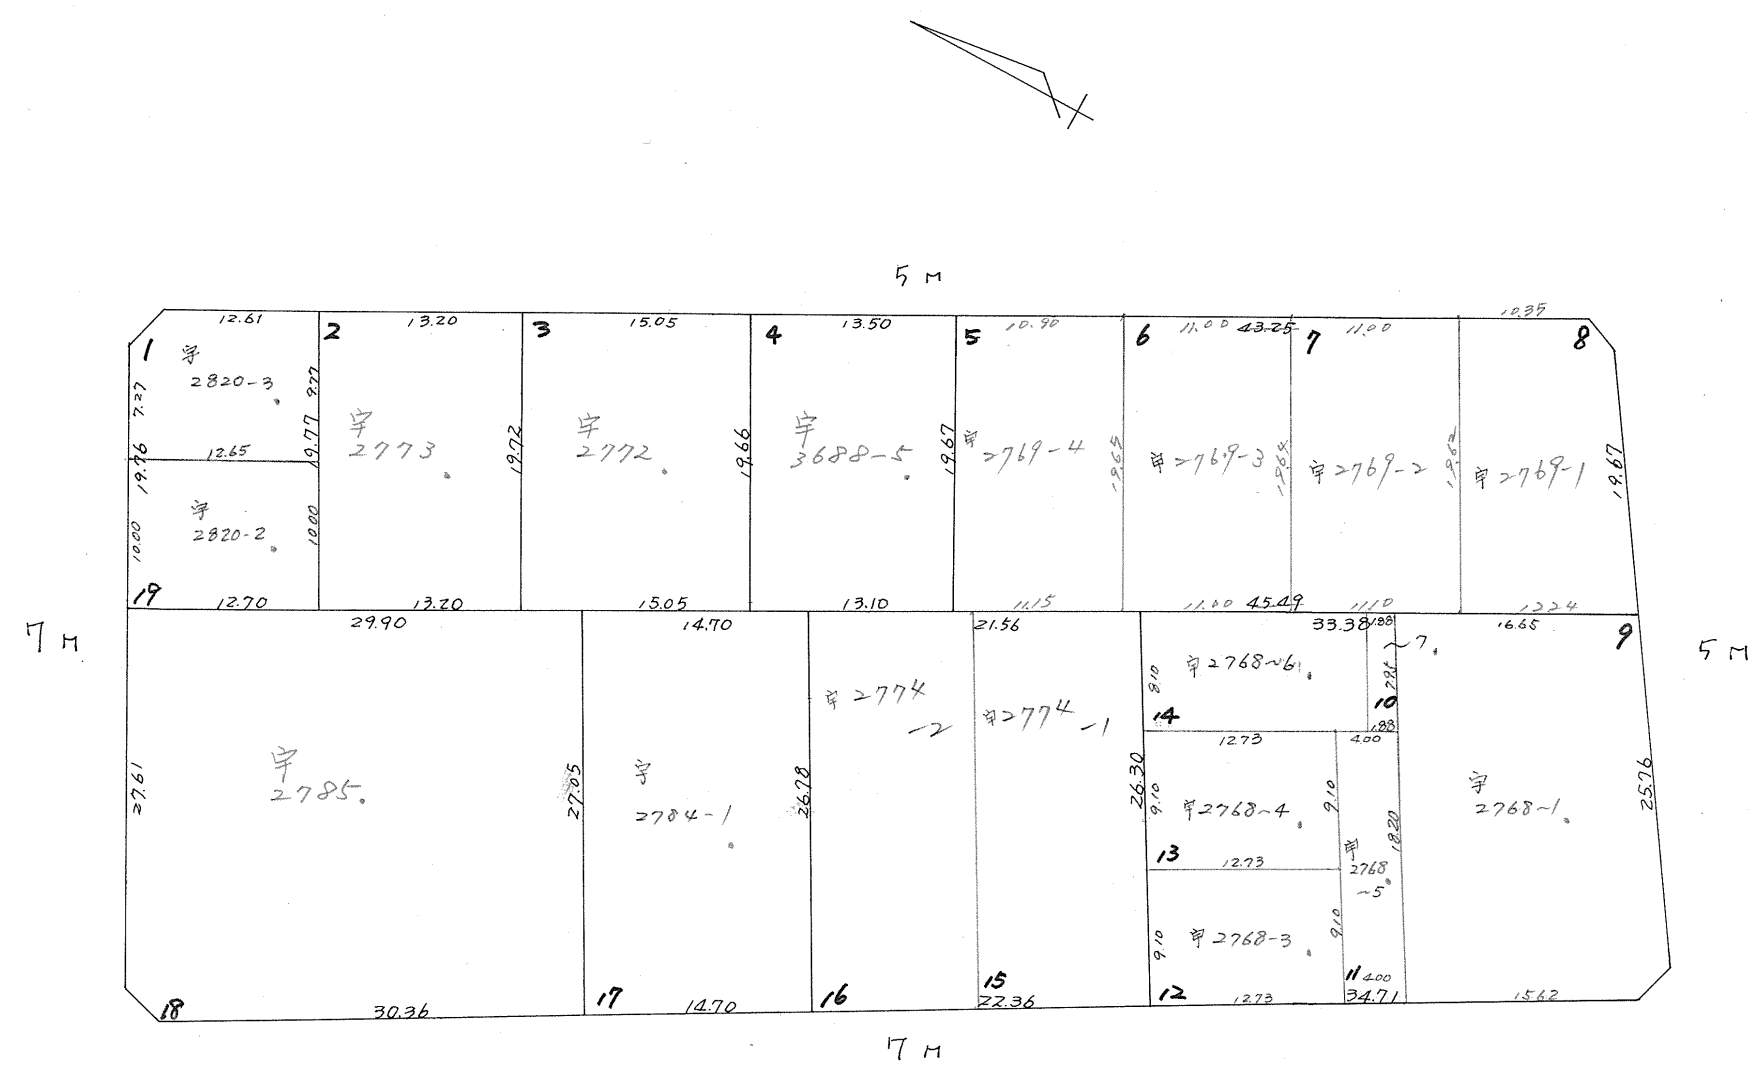

この図面等は、土地区画整理事業に関する参考資料として提供しています。
 ○図面等は換地処分時のものであり、現在の状況とは異なる場合があります。
 ○図面等によって、境界等が確定されるものではありません。