


課

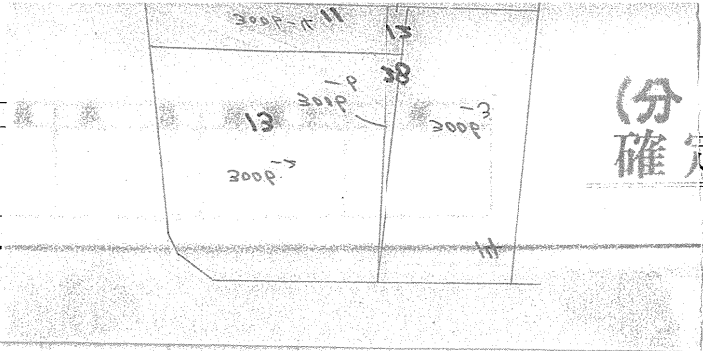


(分筆後) 確定面積平面図 S=1/500



ブロック番号

181 号

新地名 23 年 月 日
紫原丁目
町西丁目

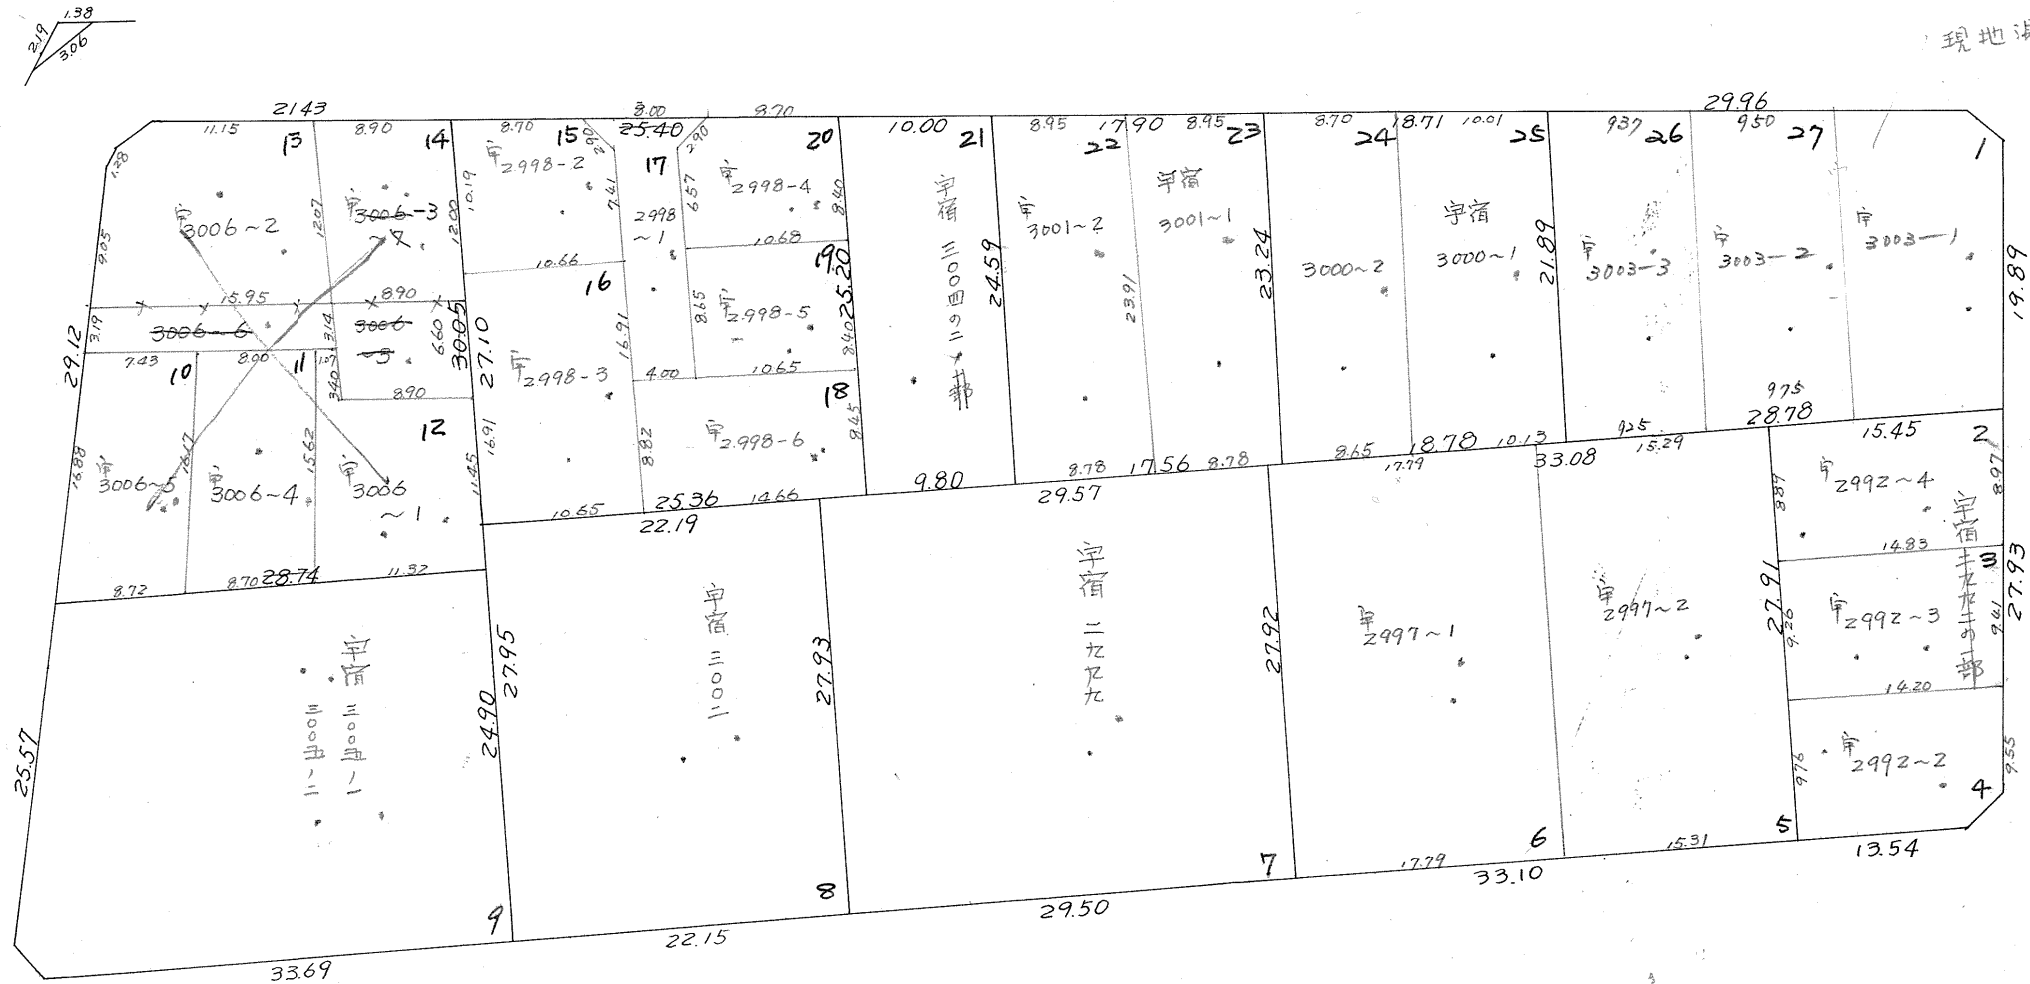

現地測量 (49.2.4)
3003.1~3
1039.326分筆

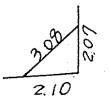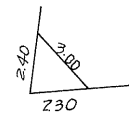


この図面等は、土地区画整理事業に関する参考資料として提供しています。
○図面等は換地処分時のものであり、現在の状況とは異なる場合があります。
○図面等によって、境界等が確定されるものではありません。

課長	係長	測量士	係

(分 筆 後)
 確定面積平面図 $S = \frac{1}{500}$

ブロック番号 181 号

新地名 23
 年 月 日

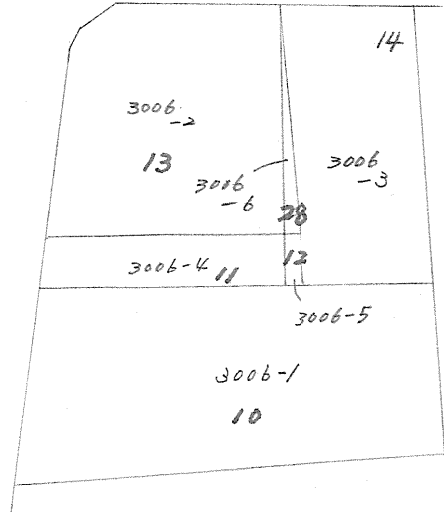

この図面等は、土地区画整理事業に関する参考資料として提供しています。
 ○図面等は換地処分時のものであり、現在の状況とは異なる場合があります。
 ○図面等によって、境界等が確定されるものではありません。