


後)
 平面図 $S = \frac{1}{500}$

ブロック番号

ノリ号

新地名
 町 丁目
 年 月 日

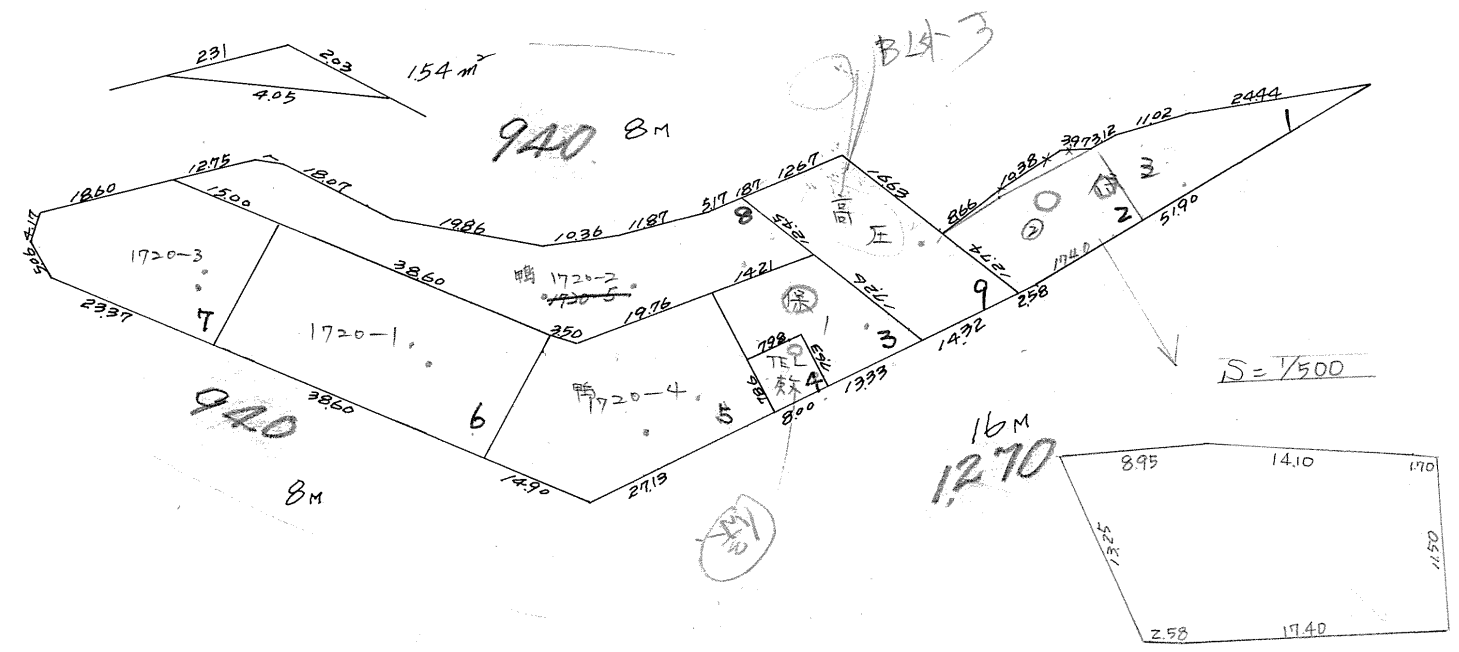

この図面等は、土地区画整理事業に関する参考資料として提供しています。
 ○図面等は換地処分時のものであり、現在の状況とは異なる場合があります。
 ○図面等によって、境界等が確定されるものではありません。


課長	係長	測量士	係

(分 筆 後)
 確定面積平面図 $S = \frac{1}{\cancel{1000}} \times 1000$

ブロック番号

113号

新地名 町 丁目
 年 月 日

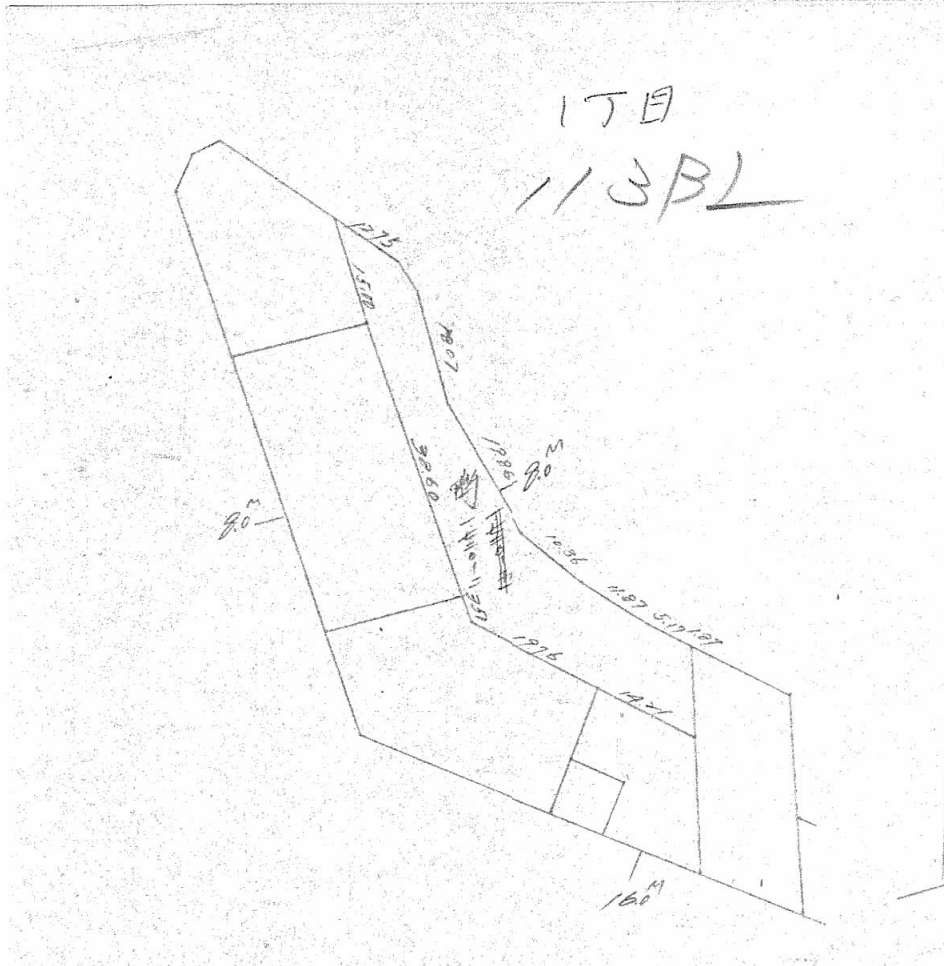

土地所有地番	従前	指定	確定	差
1.720-2	965.00	828.77	731.76	96.53
1.720-5	1251.00			
	348.00	250.56	271.56	29.20坪

この図面等は、土地区画整理事業に関する参考資料として提供しています。
 ○図面等は換地処分時のものであり、現在の状況とは異なる場合があります。
 ○図面等によって、境界等が確定されるものではありません。