

課長	係長	測量士	係

(分 筆 後)  
 確定面積平面図 S = 500


1

ブロック番号

20 号

新地名 35  
 町七丁目  
 年 月 日

20

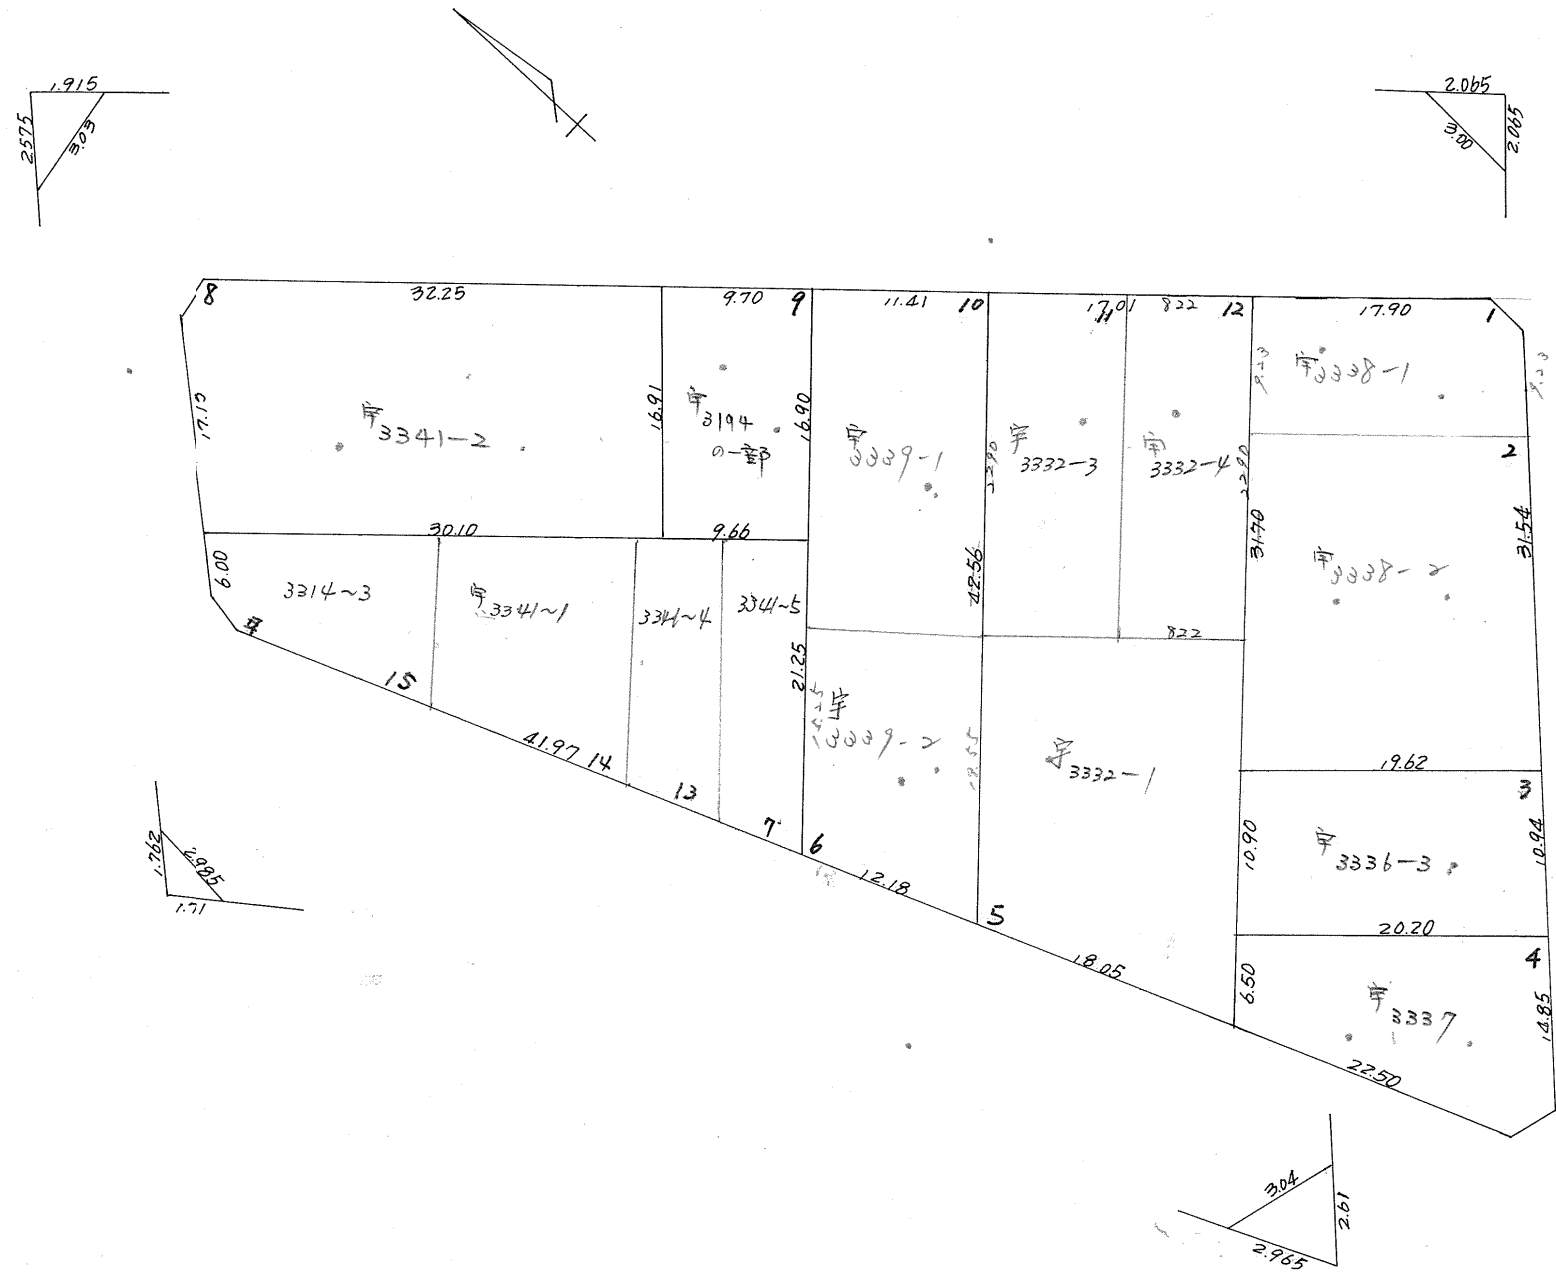

この図面等は、土地区画整理事業に関する参考資料として提供しています。  
 ○図面等は換地処分時のものであり、現在の状況とは異なる場合があります。  
 ○図面等によって、境界等が確定されるものではありません。