


課長

(分筆後)
確定面積平面圖

ブロック番号 城南 28 号

新地名 町 丁目
年 月 日

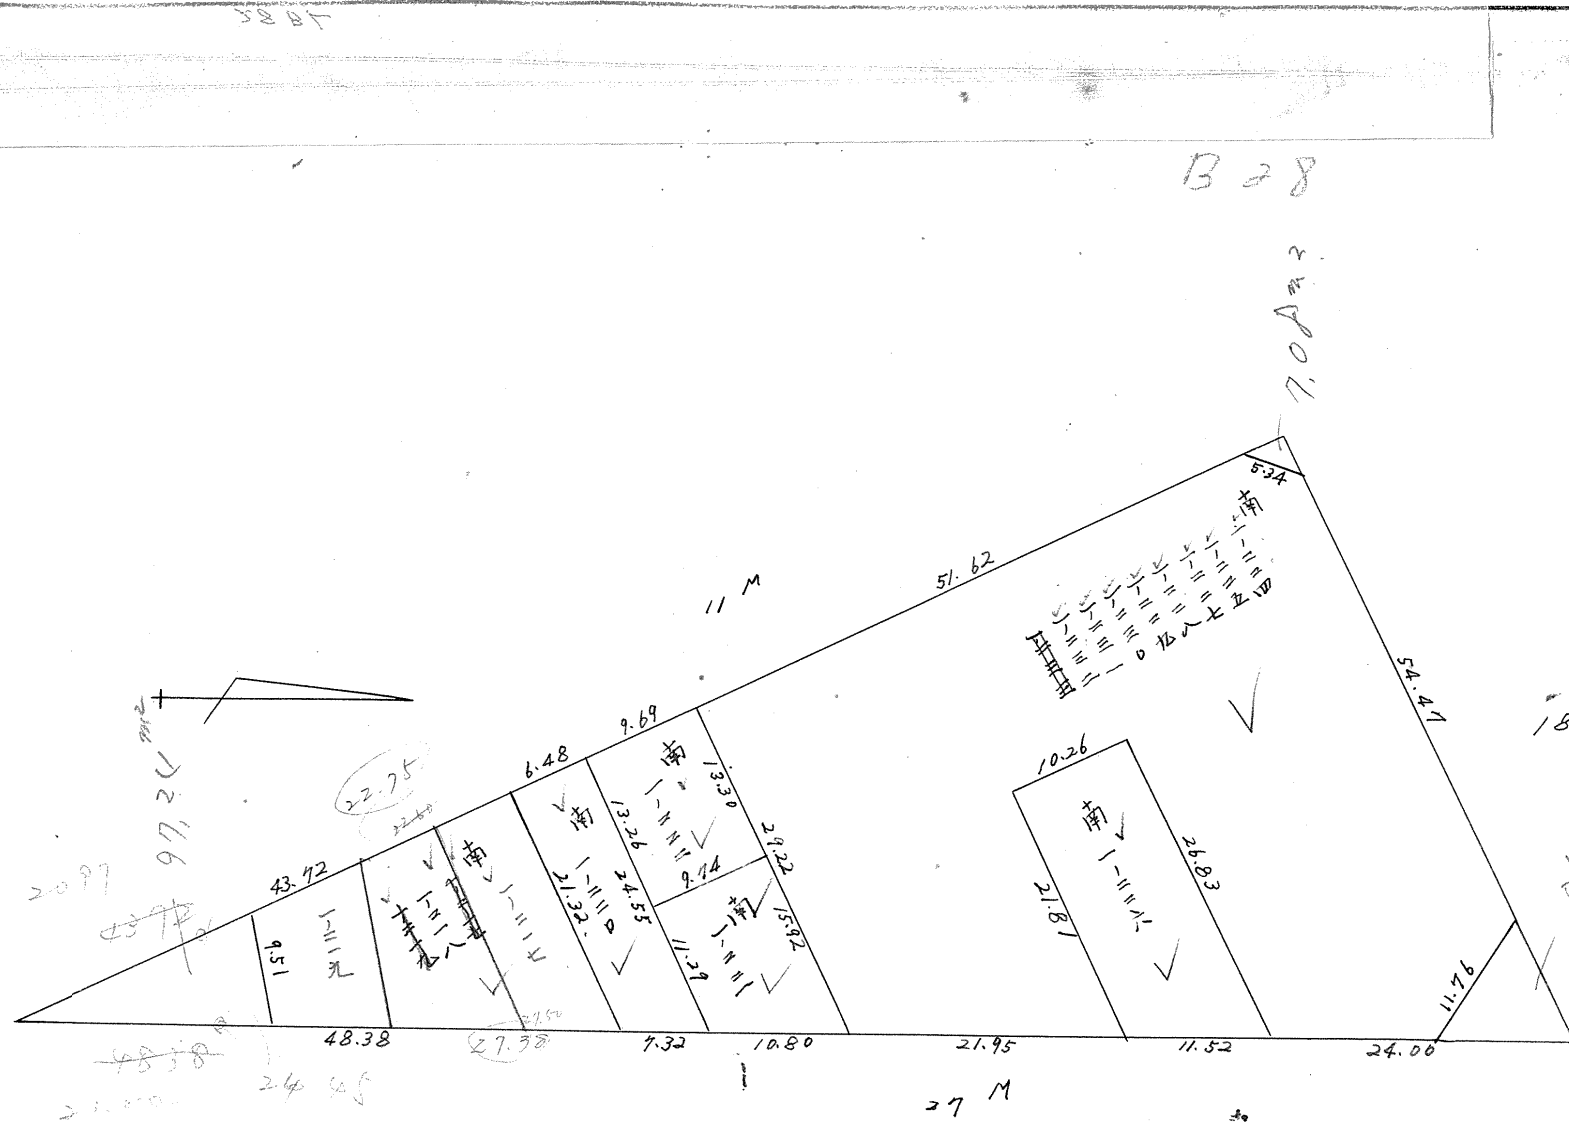

この図面等は、土地区画整理事業に関する参考資料として提供しています。
 ○図面等は換地処分時のものであり、現在の状況とは異なる場合があります。
 ○図面等によって、境界等が確定されるものではありません。


課長	係長	測量士	係

(分 筆 後)
 確定面積平面圖 S = 1

ブロック番号 城南 28 号

新地名 町 丁目
 年 月 日

28B1

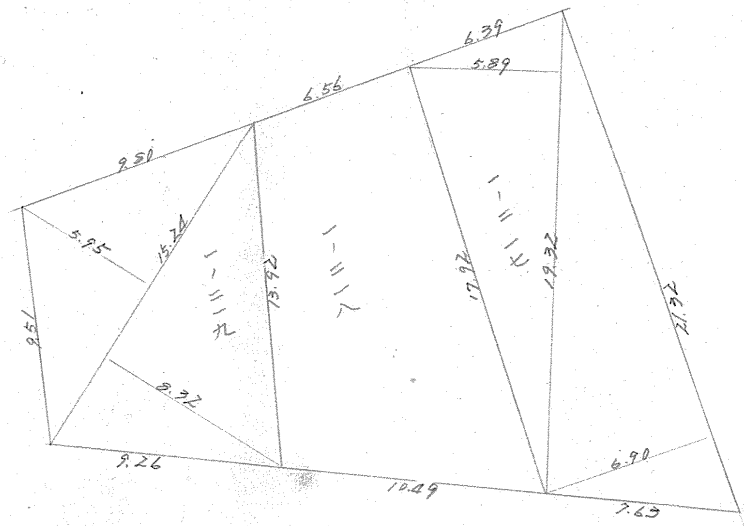

前林等
 $1-217 \quad \frac{1}{2} \times 5.89 \times 19.32 = 56.90$
 $\frac{1}{2} \times 6.90 \times 21.32 = 73.55$
 $\frac{1}{2} \times (5.90 + 8.37) \times 15.24 = 108.74 \text{ m}^2 = 32.89 \text{ 坪}$
 $1-218 \quad 111.81 - (39.46 + 32.89) = 39.46 \text{ 坪}$

この図面等は、土地区画整理事業に関する参考資料として提供しています。
 ○図面等は換地処分時のものであり、現在の状況とは異なる場合があります。
 ○図面等によって、境界等が確定されるものではありません。