

課長	係長	測士	係


(分筆後)
 確定面積平面圖 $S = 1$

ブロック番号 城南 29~2 号

新地名 町 丁目
 年 月 日

B 29-2

18 M

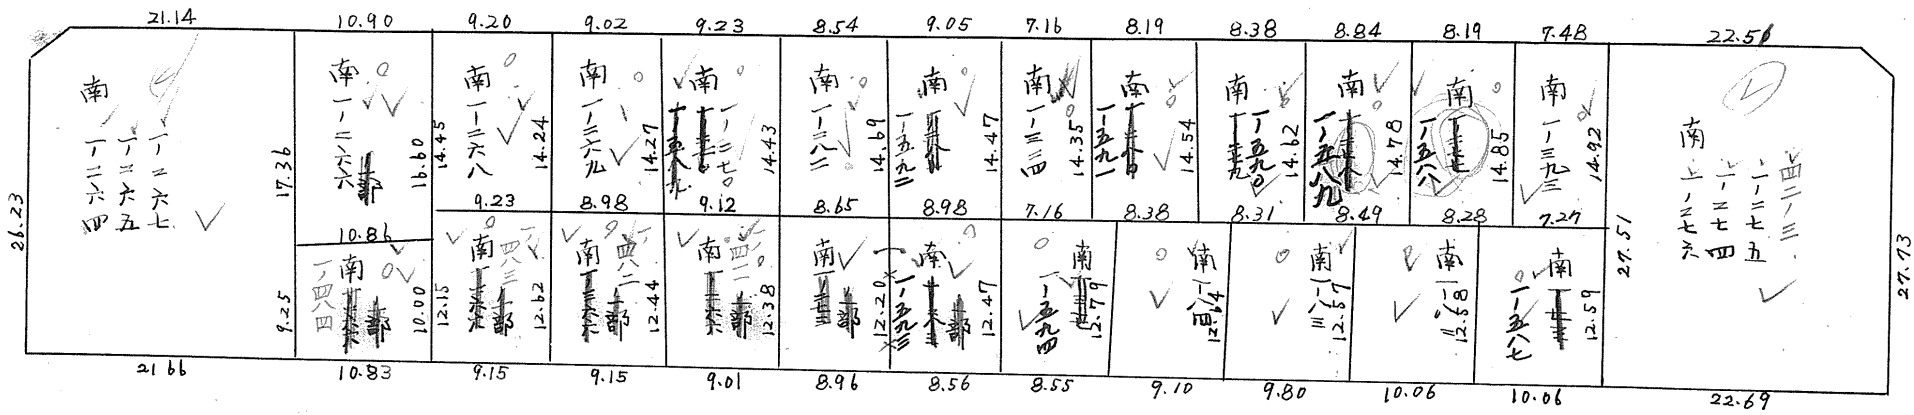

4 M

この図面等は、土地区画整理事業に関する参考資料として提供しています。
 ○図面等は換地処分時のものであり、現在の状況とは異なる場合があります。
 ○図面等によって、境界等が確定されるものではありません。