

課長	係長	測量士	係

（分） 筆 後
確定面積平面圖

ブロック番号

城南


港

号

新地名
年

町 丁目

月 日

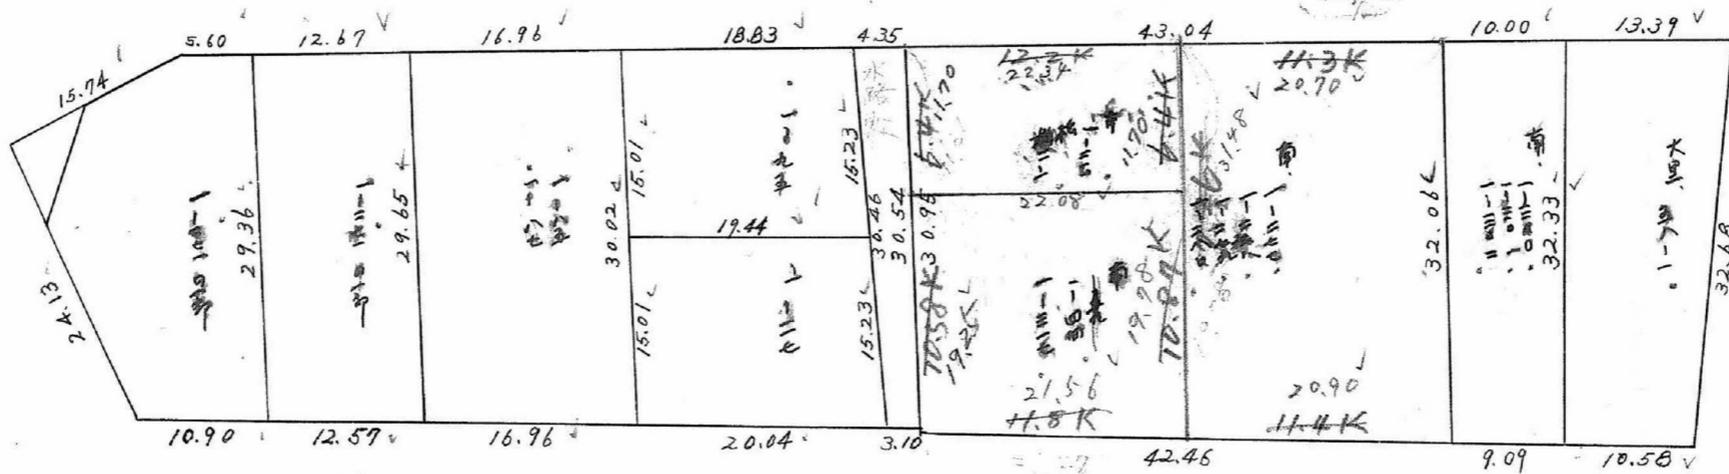

M
 11.3K = 20.54
 12.2 = 22.17
 6.4 = 11.63
 10.58 = 19.23
 11.8 = 21.45
 11.4 = 20.72
 10.87 = 19.76
 19.26 = 31.37


この図面等は、土地区画整理事業に関する参考資料として提供しています。
 ○図面等は換地処分時のものであり、現在の状況とは異なる場合があります。
 ○図面等によって、境界等が確定されるものではありません。

課長	係長	測量士	係

(分筆後)
 確定面積平面圖 $S=1$

ブロック番号 **城南港** 9号

新地名 町 丁目
 年 月 日

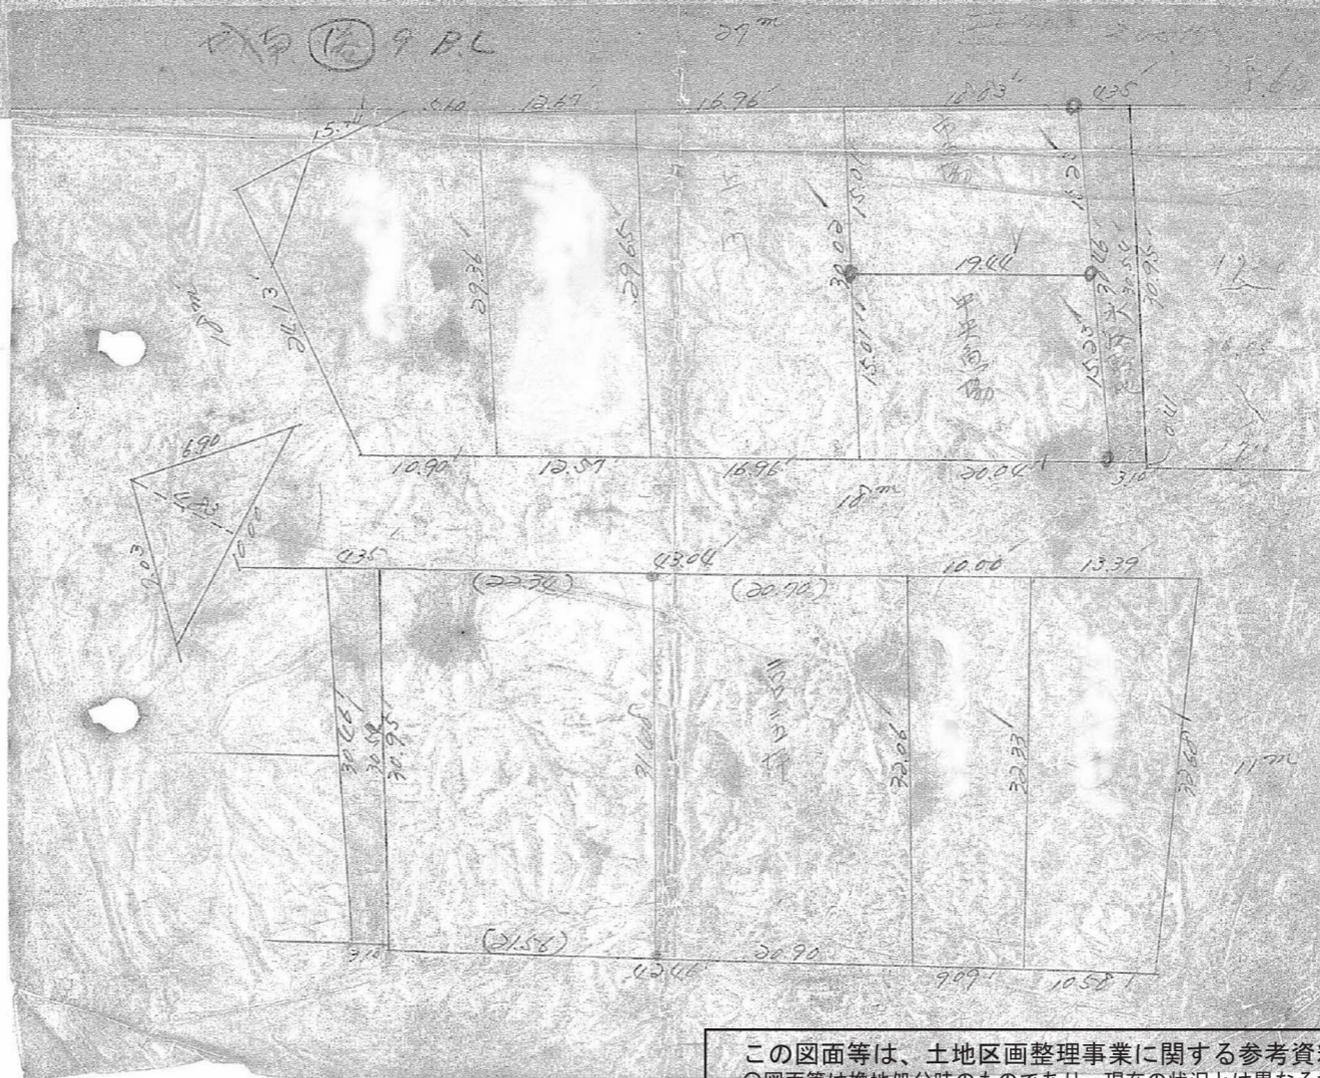

この図面等は、土地区画整理事業に関する参考資料として提供しています。
 ○図面等は換地処分時のものであり、現在の状況とは異なる場合があります。
 ○図面等によって、境界等が確定されるものではありません。