


ブロック番号 城南 港 8 号

新地名 _____ 町 _____ 丁目 _____
 年 _____ 月 _____ 日

港 B 8



X 線は測り

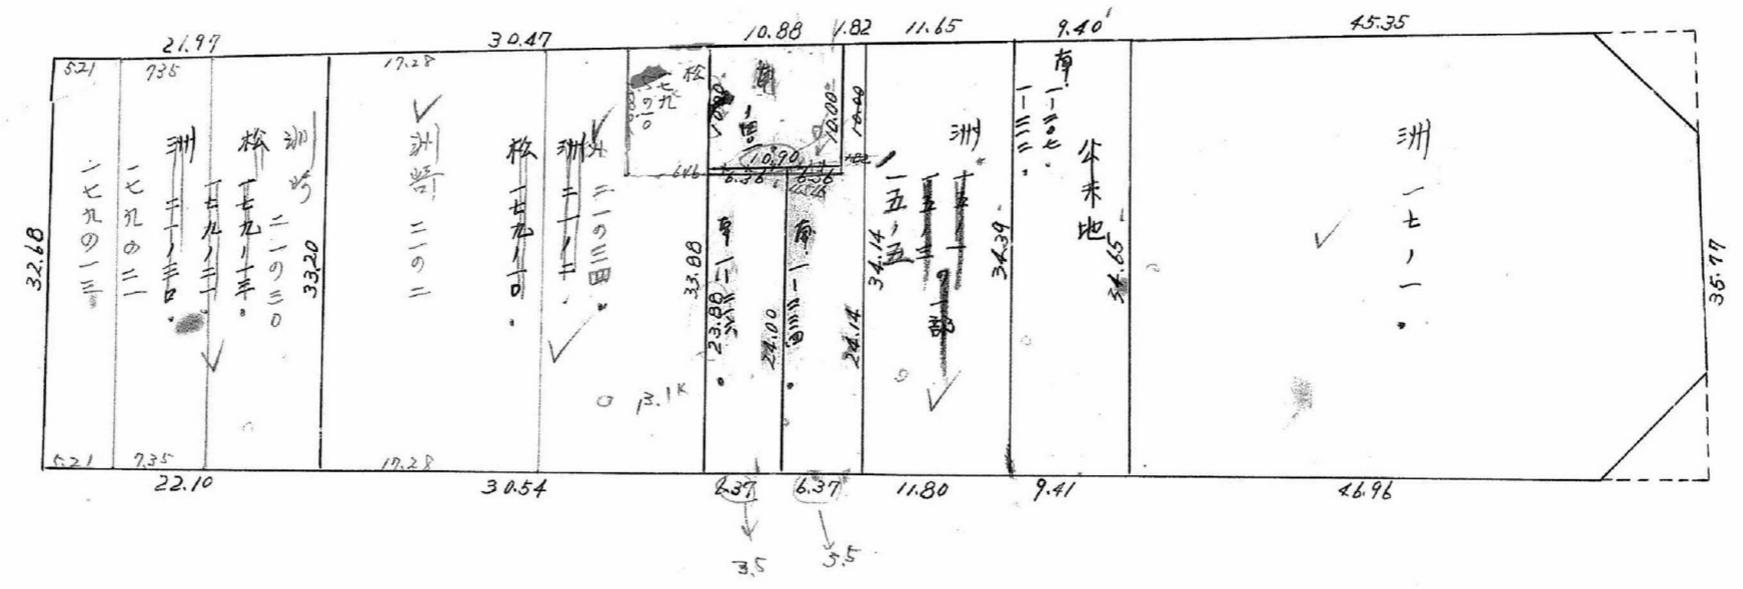


この図面等は、土地区画整理事業に関する参考資料として提供しています。
 ○図面等は換地処分時のものであり、現在の状況とは異なる場合があります。
 ○図面等によって、境界等が確定されるものではありません。

課長	係長	測量士	係

(分 筆 後)
 確定面積平面圖 $S = 1$

ブロック番号 城南 第 8 号

新地名 町 丁目
 年 月 日

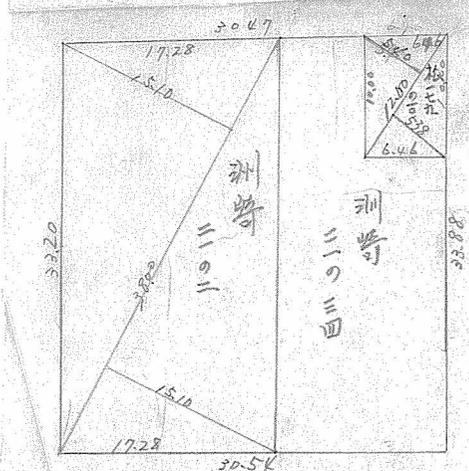

$12.00 \times (5.38 + 5.40) \div 2 \times 0.3025 = 19.56 \text{ 坪}$
 洲崎 2/02
 $28.00 \times (15.10 + 15.10) \div 2 \times 0.3025 = 173.45 \text{ 坪}$
 洲崎 2/034
 $309.47 \text{ 坪} - (19.56 + 173.45) = 116.46 \text{ 坪}$



$33.20 \times (5.10 + 5.10) \div 2 \times 0.3025 = 51.52 \text{ 坪}$
 " 17.9021
 $33.50 \times (7.18 + 7.18) \div 2 \times 0.3025 = 72.76 \text{ 坪}$
 洲崎 2/030
 $219.81 \text{ 坪} - (51.52 + 72.76) = 95.53 \text{ 坪}$

この図面等は、土地区画整理事業に関する参考資料として提供しています。
 ○図面等は換地処分時のものであり、現在の状況とは異なる場合があります。
 ○図面等によって、境界等が確定されるものではありません。