


(分 筆 後)
 確定面積平面図 S = 1

ブロック番号 7-1 号

新地町 丁目
 年 月 日

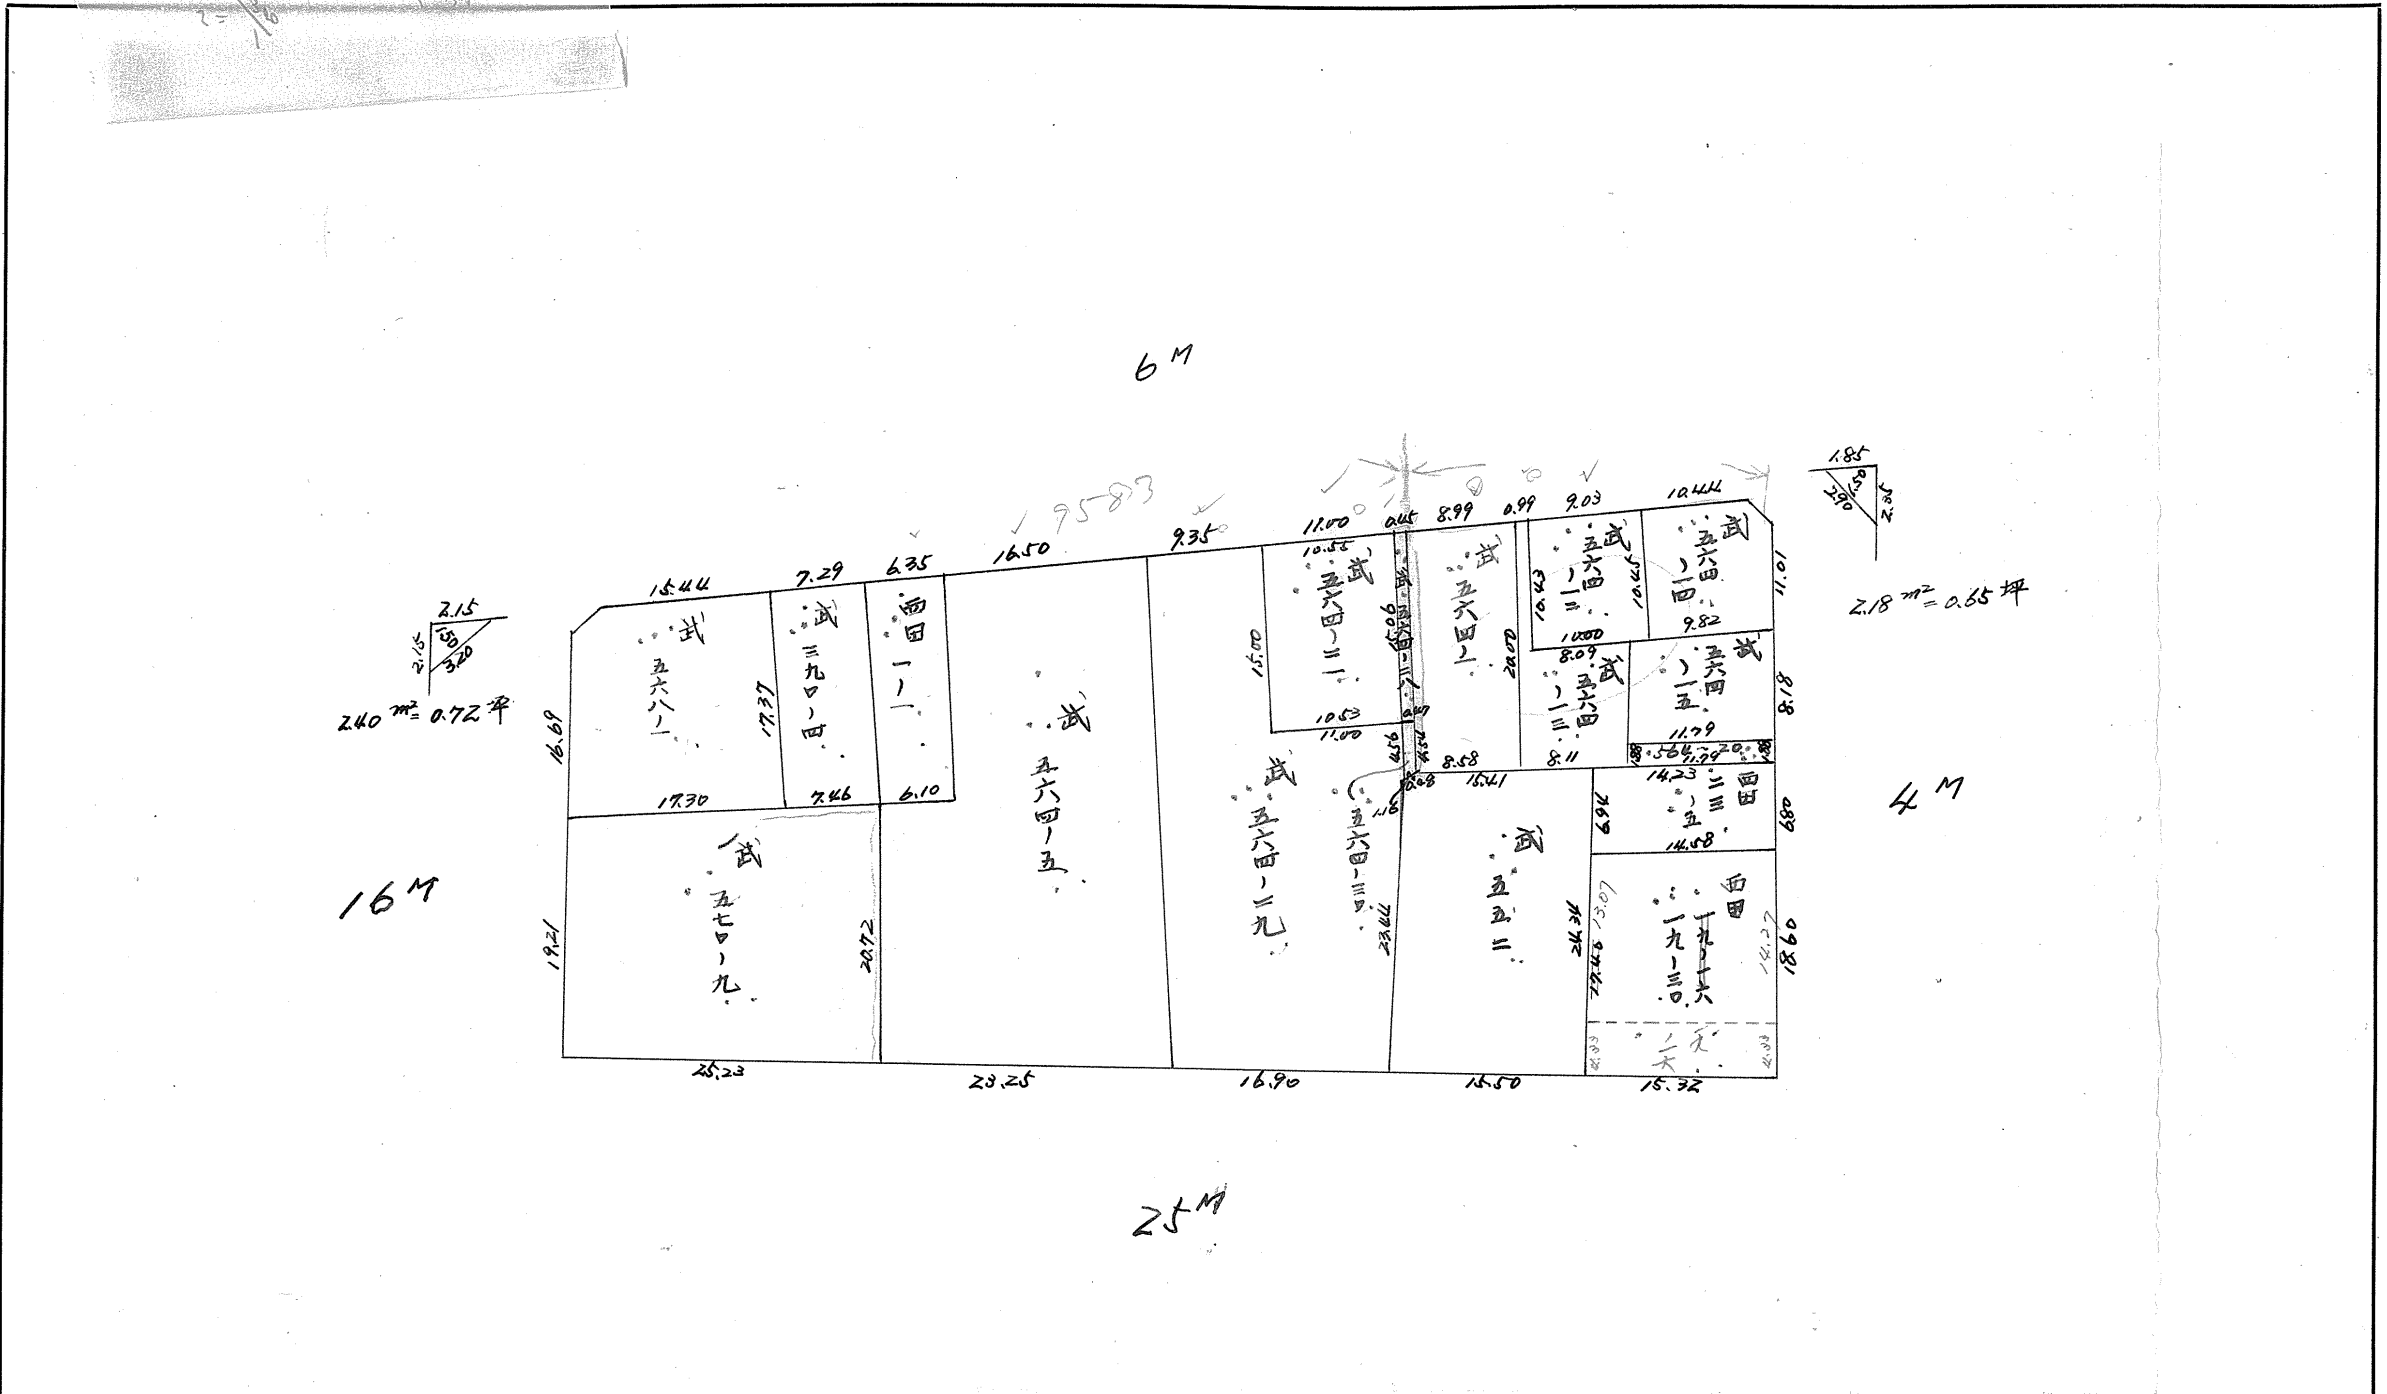


この図面等は、土地区画整理事業に関する参考資料として提供しています。
 ○図面等は換地処分時のものであり、現在の状況とは異なる場合があります。
 ○図面等によって、境界等が確定されるものではありません。

課長	係長	測量士	係

(分 筆 後)
 確定面積平面図 $S = \frac{1}{300}$

ブロック番号 7~ / 号

新地名 西田町 A 丁目
 年 月 日

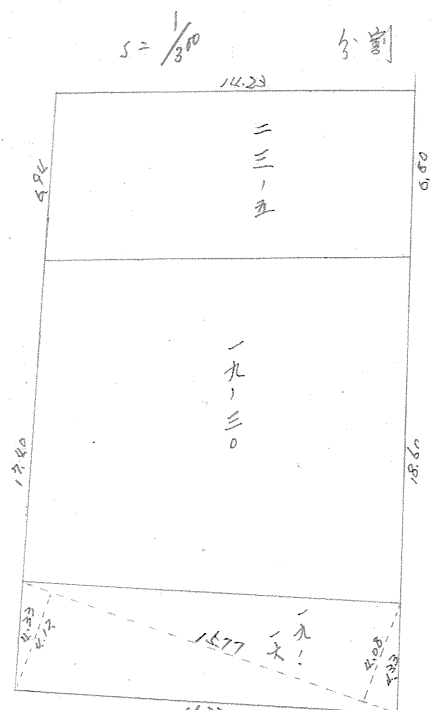

19-16
 $\frac{1}{2} \{ 15.77 \times (4.12 + 4.08) \} = 64.65 \text{ m}^2$
 $= 19.55 \text{ 坪}$

この図面等は、土地区画整理事業に関する参考資料として提供しています。
 ○図面等は換地処分時のものであり、現在の状況とは異なる場合があります。
 ○図面等によって、境界等が確定されるものではありません。